



A&D PRACOWNIA GEODEZYJNO-PROJEKTOWA
"KODEM" Dariusz Mazurek

83-000 Pruszcz Gdański, ul. Wilna Stwosza 16/2 NIP 584-247-98-04
tel./fax 58-683-47-47 kom. 517-383-280 e-mail: dariusz@kodem.eu

MAPA DO CELÓW PROJEKTOWYCH
skala 1:500

Województwo: pomorskie

Powiat: m. Gdańsk

Jednostka ewidencyjna: 226101_I M. Gdańsk

Obręb: III

Obiekt: Gdańsk, ul. Głucha, dz. nr 37 i inne

ID: WG-III.6640.2650.2024

Nr sekcji mapy: 6.220.26.11.4.4

Układ odniesienia: poziomy - PL-2000 strefa 6 (18°)

wysokościowy - PL-EVRF2007-NH

Kierownik prac: inż. Dariusz Mazurek, upr. 23923

Prace polowe: inż. Dariusz Mazurek, upr. 23923

Prace kameralne: mgr inż. Justyna Ługiewicz, upr. 24014

Pruszcz Gdański, dnia 02.07.2024 r.

— oznaczenie granic obszaru, który był przedmiotem aktualizacji

Mapa jest aktualna pod względem sytuacji, uzbrojenia podziemnego terenu

i ewidencji gruntów na dzień 28.06.2024 r.

Nie wyklucza się istnienia w terenie innych, nie wykazanych na niniejszej mapie urządzeń podziemnych które, nie zostały zgłoszone do Inwentaryzacji.

Służebności gruntowych w KW nie badano.

Treść mapy uzupełniono na podstawie danych istniejących w zasobie Referatu Koordynacji Sytuowania Uzbrojenia

Podziemnego Terenu w Gdańsku o wcześniej uzgodnione obiekty (jeśli istnieją w zakresie) zgodnie z treścią mapy.

Gdańsk, dn. 23.06.2024 r.

POUCZENIE: Oświadczenie jest równoważne z klauzulą urzędową, mapa może być wykorzystana w procesie budowlanym art. 1, pkt. 12, f) Ustawy z dn. 30 kwietnia 2020 r. Dz. U. 2020, poz. 782 (o zmianie ustawy – Prawo geodezyjne i kartograficzne oraz niektórych innych ustaw)


Oświadczam, że niniejszy dokument został opracowany w wyniku prac geodezyjnych i kartograficznych, których rezultaty zawiera operat techniczny, który uzyskał pozytywną weryfikację. Jednocześnie informuję, że jestem świadomy odpowiedzialności karnej za złożenie fałszywego oświadczenia.

Identyfikator zgłoszenia prac geodezyjnych	WG-III.6640.2650.2024
Organ Służby Geodezyjnej i Kartograficznej prowadzący zasób:	PREZYDENT MIASTA GDAŃSKA
Wykonawca prac geodezyjnych:	A&D PRACOWNIA GEODEZYJNO-PROJEKTOWA "KODEM" DARIUSZ MAZUREK
Protokół pozytywnej weryfikacji:	nr: WG-III.6640.2650.2024_49860 z dn. 29-07-2024
Kierownik prac geodezyjnych:	inż. Dariusz Mazurek upr. nr 23923

GEODETA UPRAWNIONY

inż. Dariusz Mazurek
uprawnienia nr 23923

tel. 517-383-280, dariusz@kodem.eu

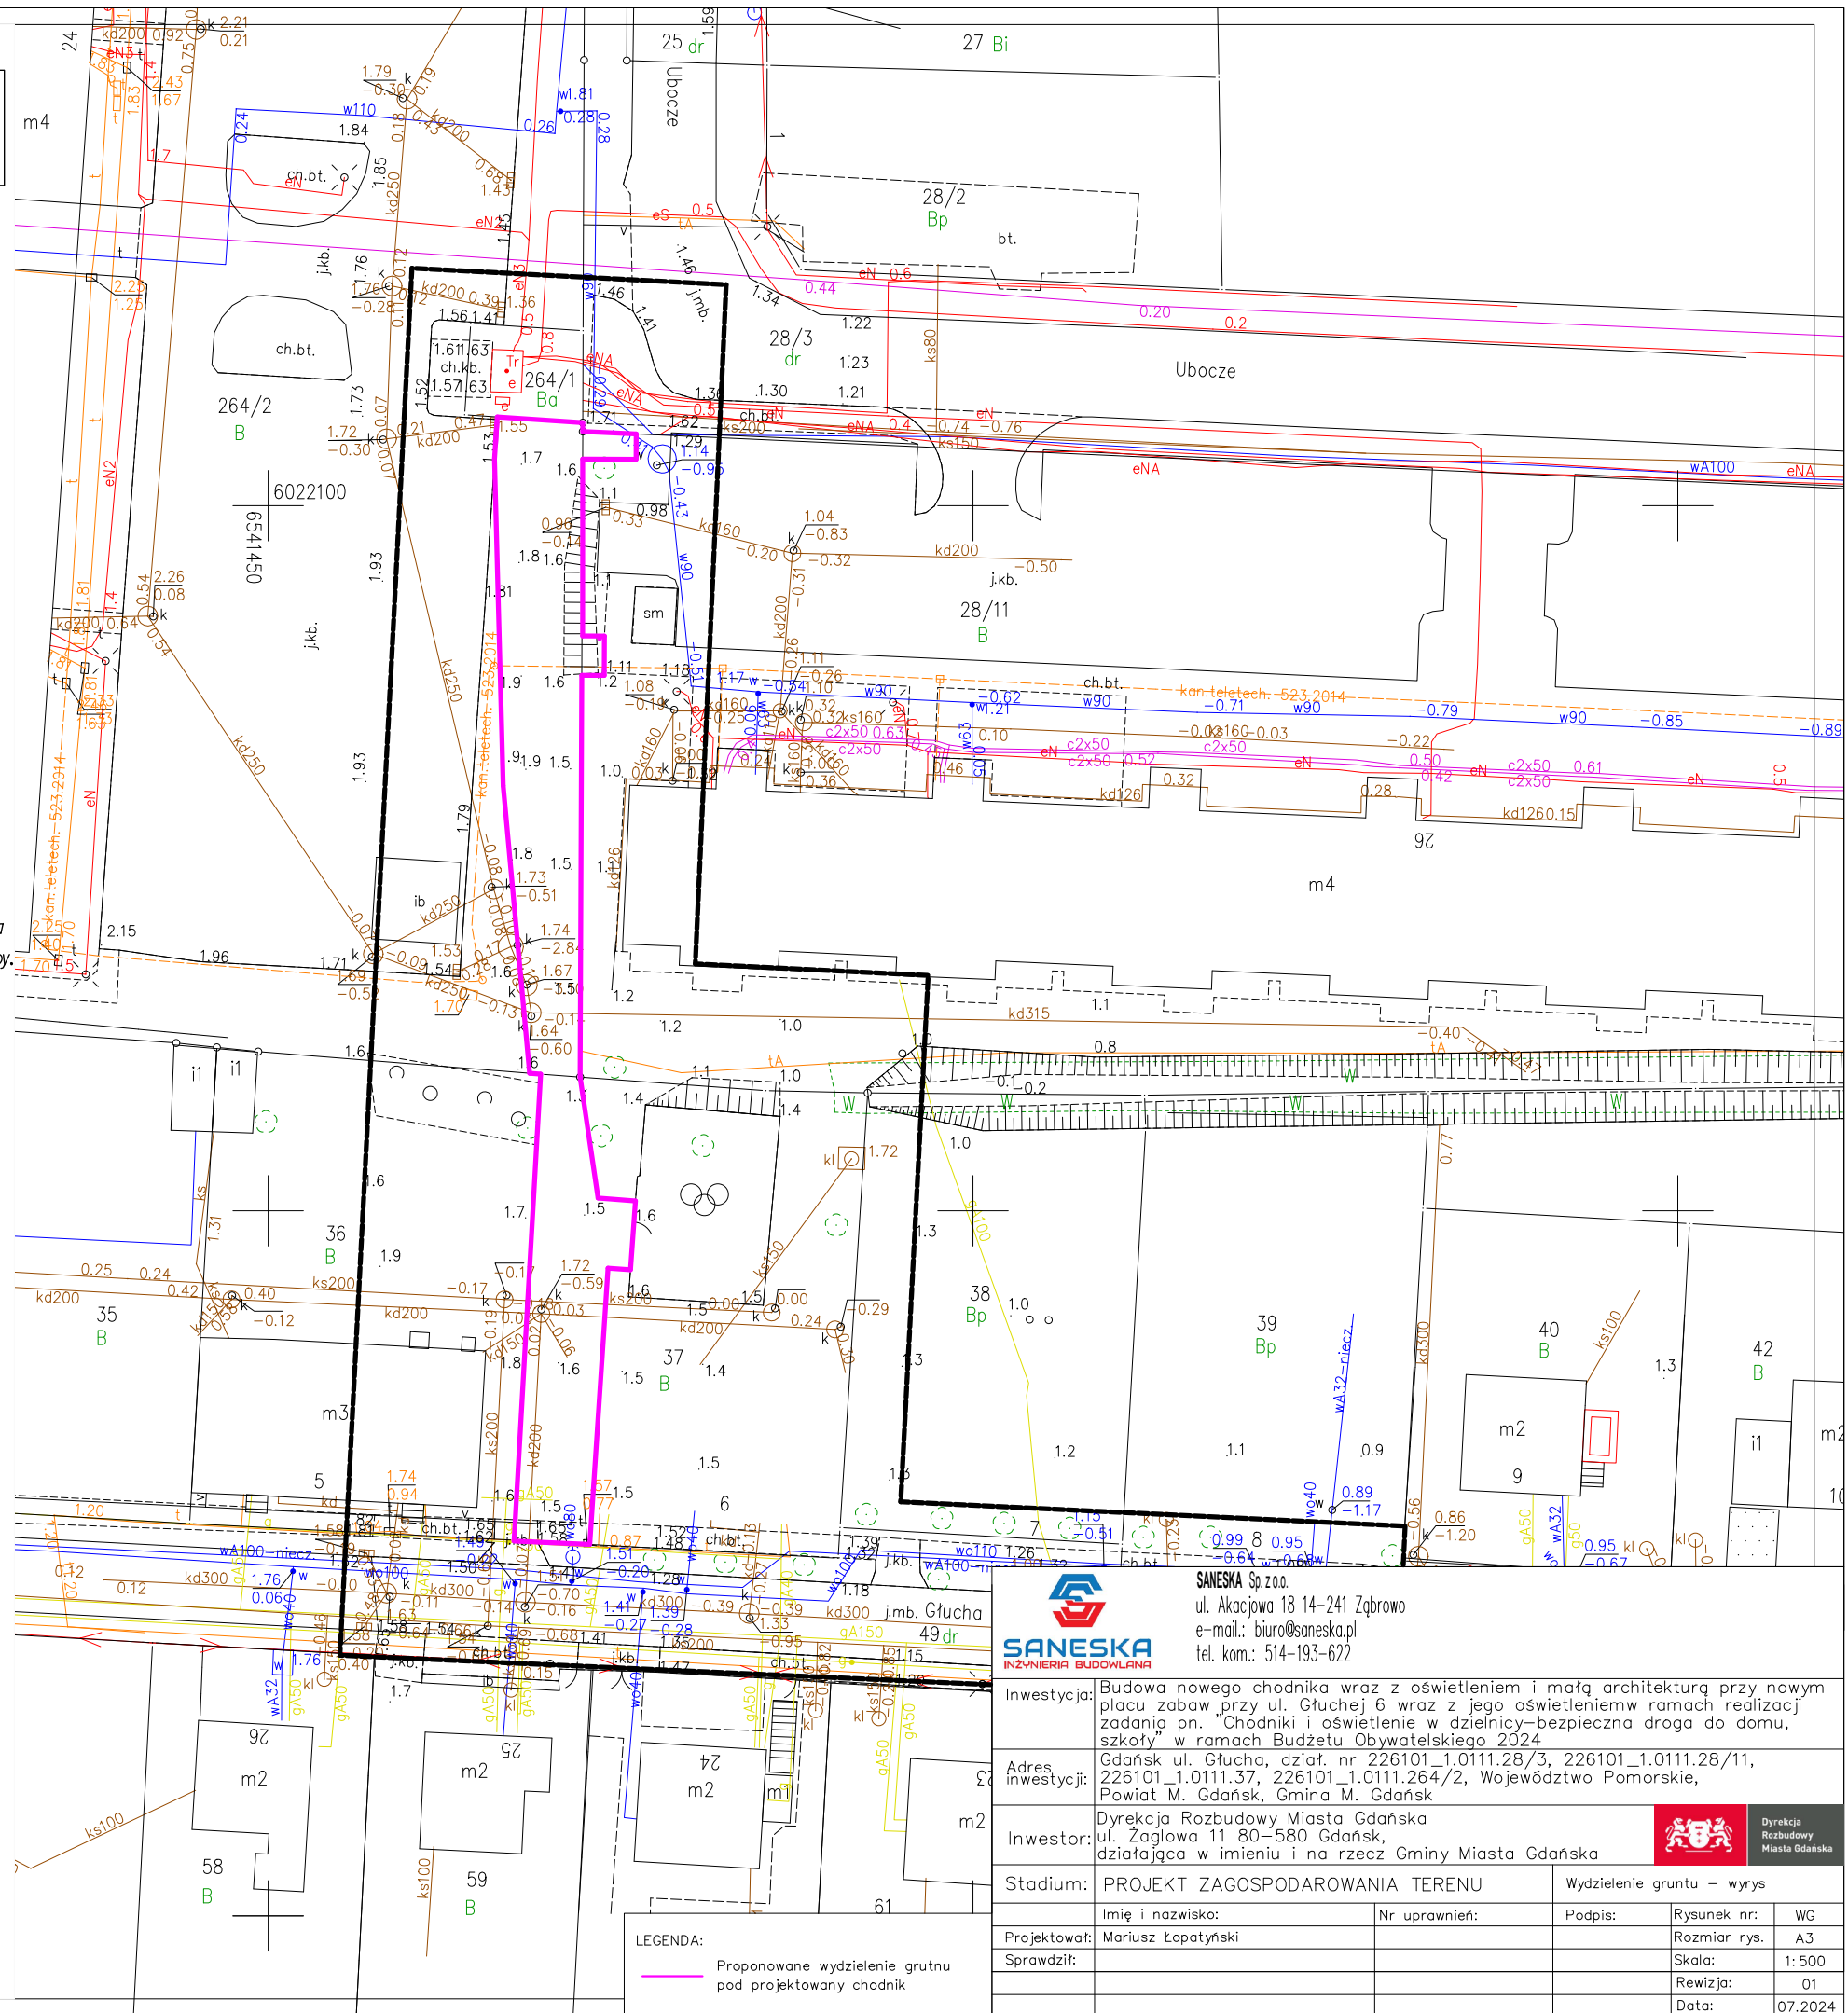

SANESKA Sp. z o.o.
ul. Akacjowa 18 14-241 Zgbro
e-mail: biuro@saneska.pl
tel. kom.: 514-193-622

Investycja:	Budowa nowego chodnika wraz z oświetleniem i małą architekturą przy nowym placu zabaw przy ul. Głuchej 6 wraz z jego oświetleniem w ramach realizacji zadania pn. "Chodniki i oświetlenie w dzielnicy-bezpieczna droga do domu, szkoły" w ramach Budżetu Obywatelskiego 2024			
Adres inwestycji:	Gdańsk ul. Głucha, dział. nr 226101_1.0111.28/3, 226101_1.0111.28/11, 226101_1.0111.37, 226101_1.0111.264/2, Województwo Pomorskie, Powiat M. Gdańsk, Gmina M. Gdańsk			
Investor:	Dyrekcja Rozbudowy Miasta Gdańska ul. Żaglowa 11 80-580 Gdańsk, działająca w imieniu i na rzecz Gminy Miasta Gdańska			
Stadium:	PROJEKT ZAGOSPODAROWANIA TERENU		Wydzielenie gruntu – wyrys	
Projektował:	Imię i nazwisko:	Nr uprawnień:	Podpis:	Rysunek nr:
Sprawdził:	Mariusz Łopatynski			WG
				Rozmiar rys. A3
				Skala: 1:500
				Rewizja: 01
				Data: 07.2024