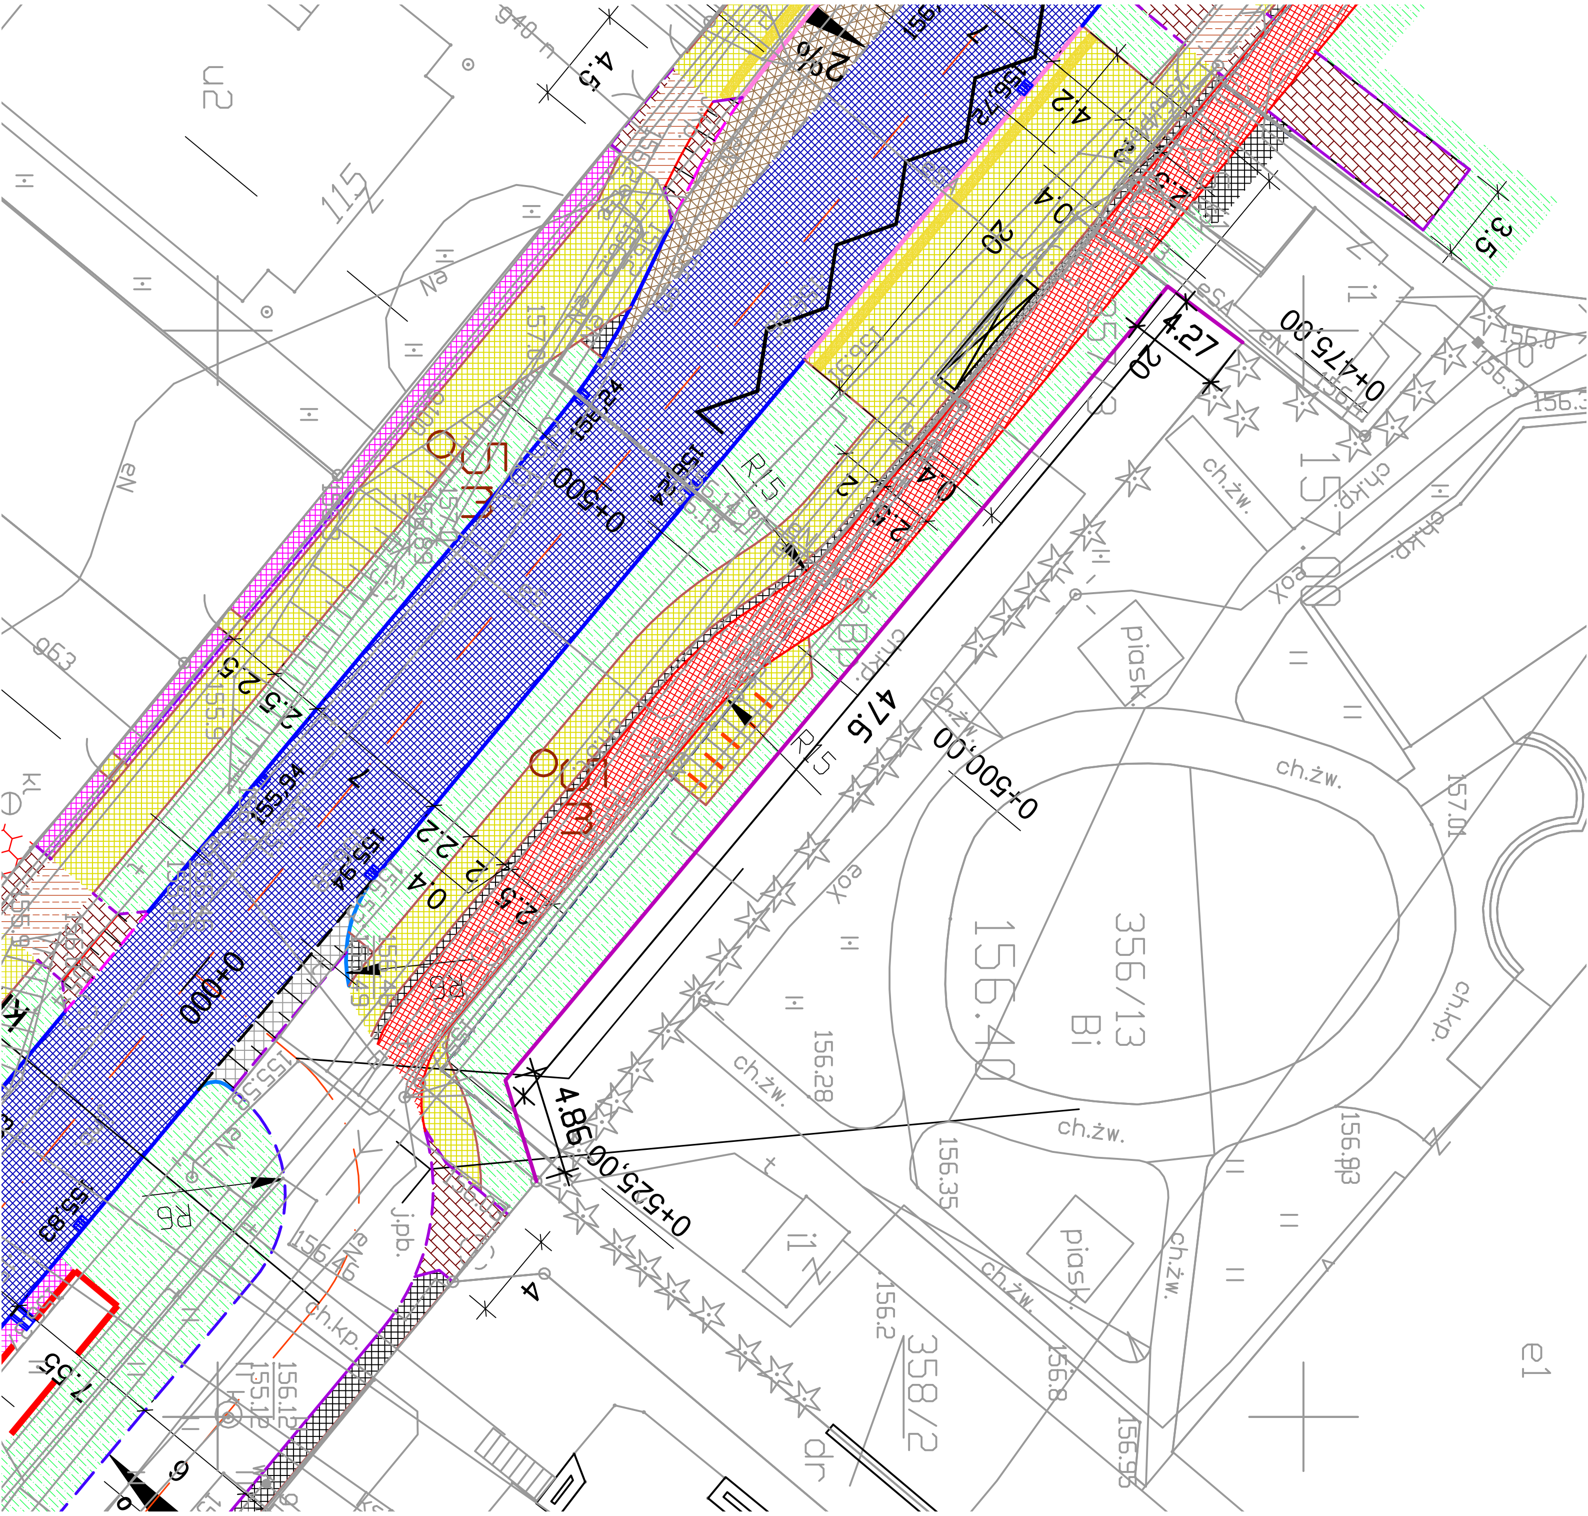

0+475,00
0+500,00
0+525,00
0+500
0+000
47.6
4.27
4.86
356/13
Bi
156.40
358/2
ch.żw.
ch.kp.
piask.
R15
R6
2%