


# PIWNICA XIX LO

# PIWNICA II LO

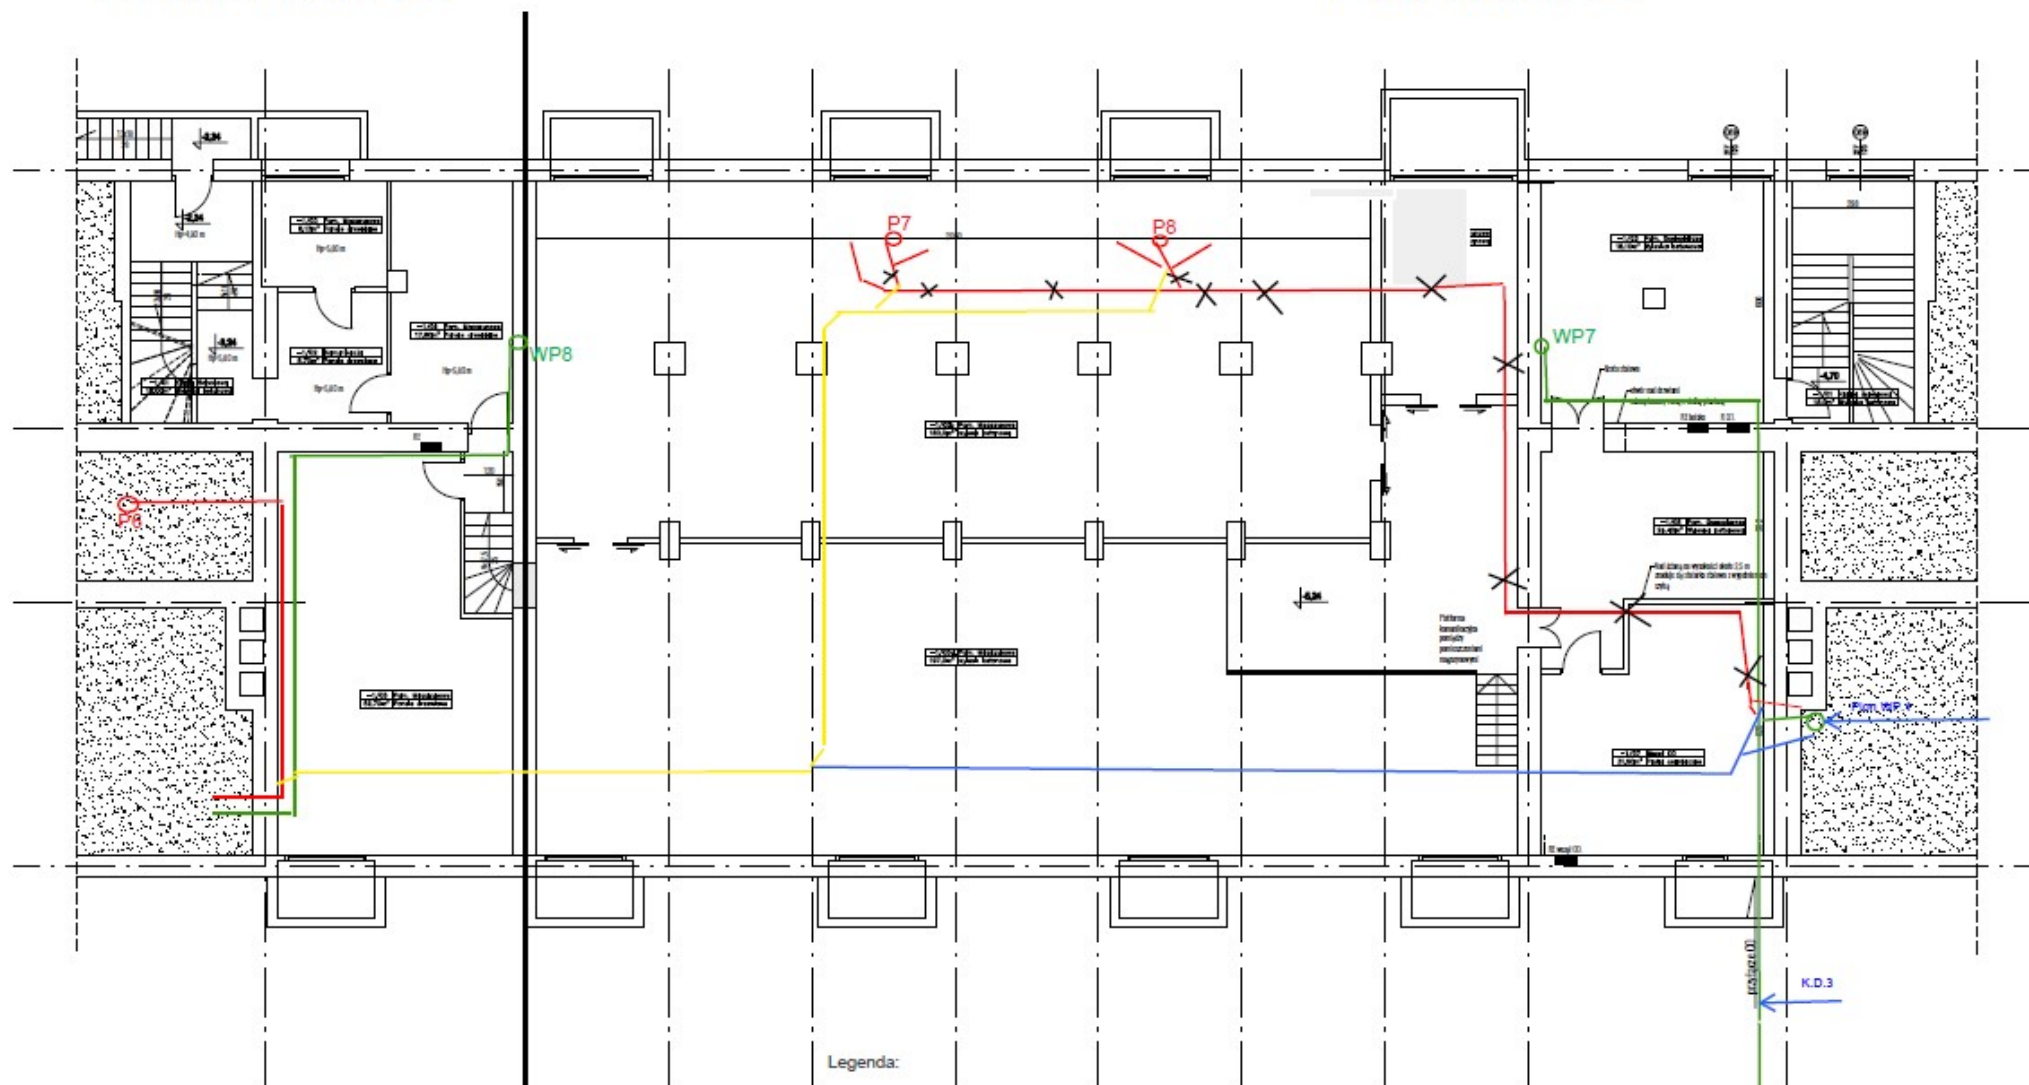

LO XIX LO II