



projektowana huśtawka wagowa

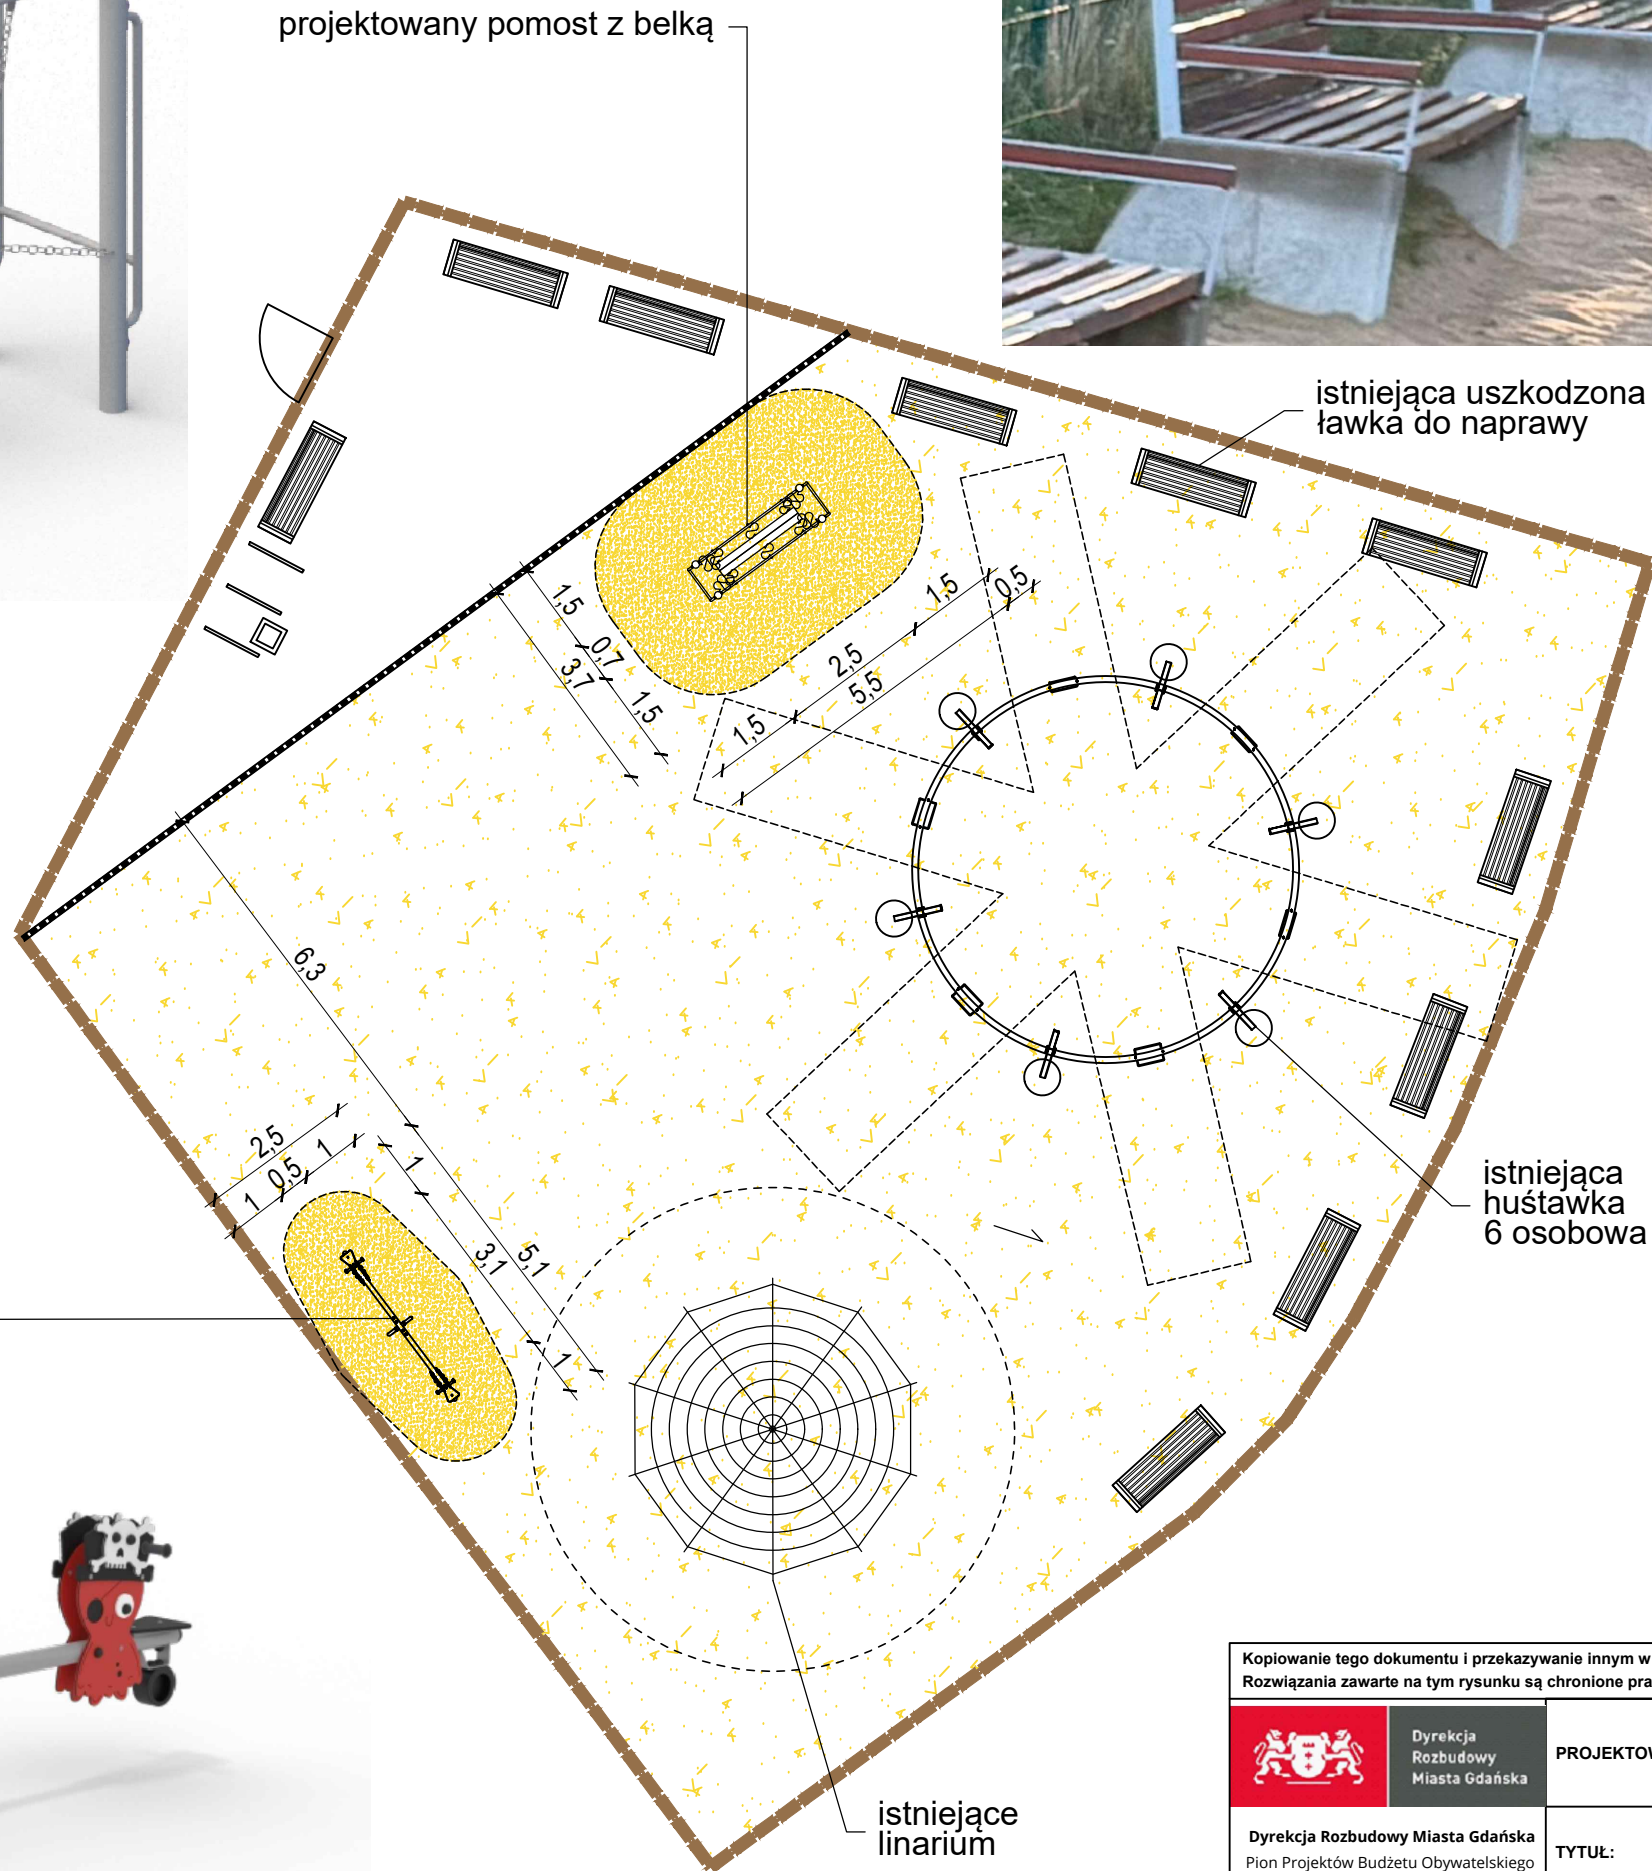

LEGENDA / OZNACZENIA:	
ISTN. OZNACZENIA GRAFICZNE:	
	istniejące ogrodzenie
	istn. nawierzchnia bezpieczna z piasku
	istn. nawierzchnia bezpieczna z piasku - do uzupełnienia
	istniejące obrzeże
	wejście
	istniejąca furtka na plac zabaw
	ławka
	kosz na śmieci
	istniejące stojaki na rowery
	istniejące linarium
	istniejące huśtawki
PROJEKTOWANE OBIEKTY:	
	huśtawka wagowa
	pomost z belką

Uwaga:

1. Wszystkie wymiary podano w metrach.
2. Rysunek należy rozpatrywać łącznie z częścią opisową. Obowiązują uwagi zawarte w części rysunkowej oraz opisie technicznym.
3. Wszystkie wymiary należy sprawdzić w terenie.

Kopiowanie tego dokumentu i przekazywanie innym w całości jak i w części jest zabronione bez pisemnej zgody DRMG. Rozwiązania zawarte na tym rysunku są chronione prawem autorskim i mogą być wykorzystane wyłącznie w celu dla którego zostało opracowane.					
	Dyrekcja Rozbudowy Miasta Gdańska	PROJEKTOWAŁ:	mgr inż. arch. Małgorzata Grodzińska upr. bud. w spec. arch. nr 471/POOKK/2012	Data: 10.2025	Branża: Architekt.
		TYTUŁ:	Przebudowa placu zabaw przy ul. Królewskie Wzgórze w Gdańsku, na dz. nr 65/11 obr. 050, w ramach zadania pn.: "RD 2025 Zakup nowych urządzeń na plac zabaw przy ulicy Królewskie Wzgórze".		
		FAZA PROJEKTOWA:	PROJEKT BUDOWLANY		
		SKALA 1:125	PZT - ZAKRES PRZEDMIOTU ZAMÓWIENIA	Zał. nr 1.2	