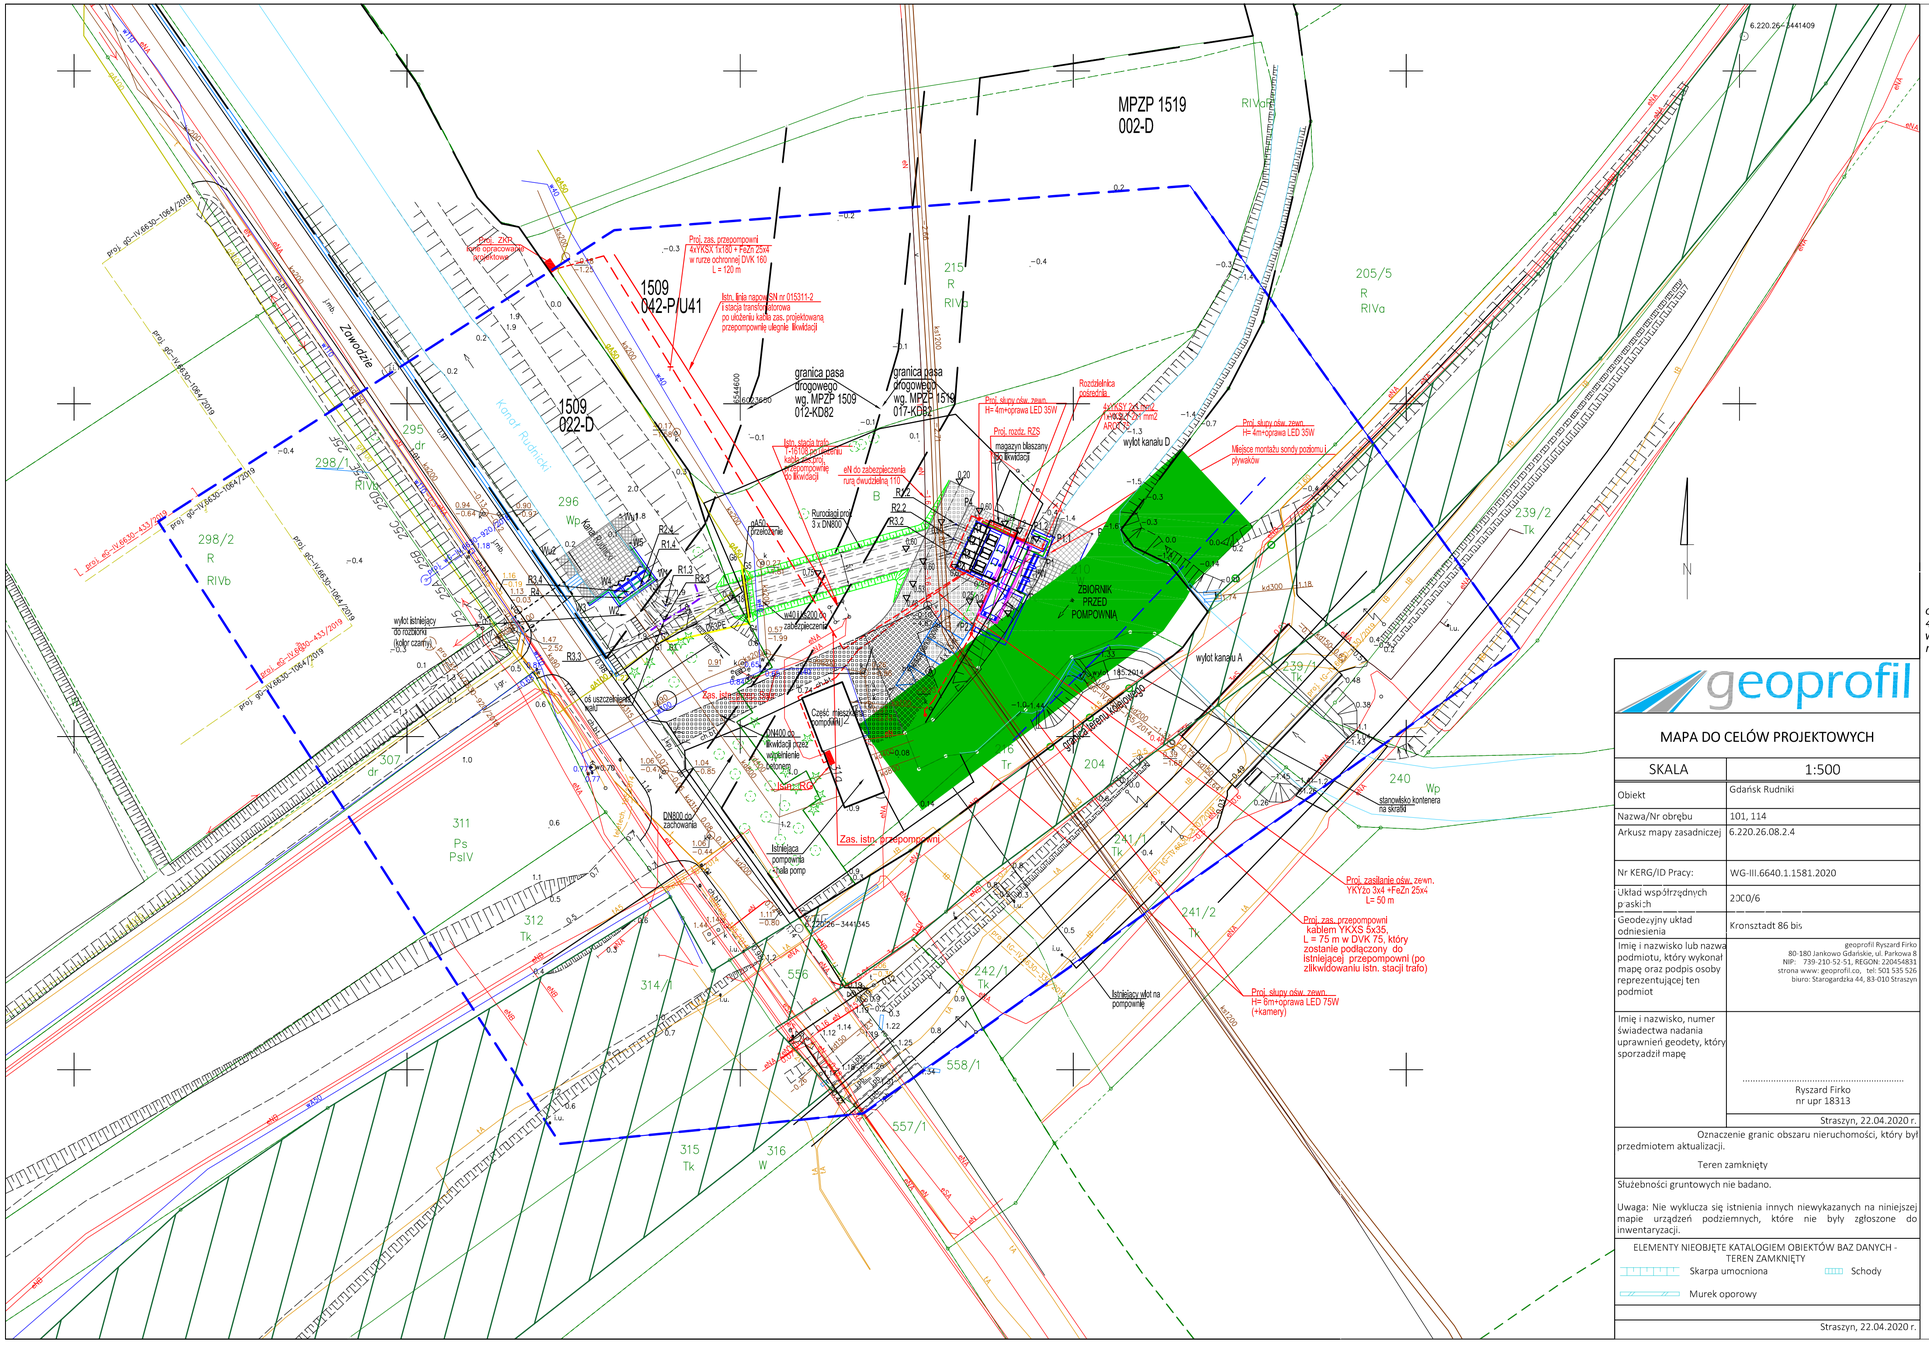

OZNACZENIA:

Teren

0,60 rzędne projektowane

skarpy projektowane

doszczelnnienie rdzenia wału
na szerokości rozbiórki i odtworzenia wału

Sieci projektowane

sieć energetyczna

proj. linia nn

proj. rozdz. RZS

sieć gazowa (przełożenie)

odcinek w rurze osłonowej

G2 G3 G4 G1 oznaczenie załamania trasy

Rozdzielnica pośrednia

Proj. słupy ośw. zewn.
H= 4m+oprawa LED 35W
lub H= 6m+oprawa LED 75W
(+kamery)

Istn. RG (przy budynku)

Konstrukcje projektowane

czyszczarka
po obrysie linii
zadaszenia

pompownia

wylot

punkty
charakterystyczne
(współrzędne w/g tabeli)

P1 • pompownia
R3.2 • rurociąg
W3 • wylot

W3 istn.DN800 proj. 3xDN800

R1.2 P2.1 projektowane rurociągi DN800mm

Odległości od terenu kolejowego wg ustawy
o transporcie kolejowym art. 53 i 54

obszar kreskowany
4 do 20 m od terenu kolejo-
wego podlegający uzgod-
nieniu wg. wymogu art 54

granica 10 m od
terenu kolejowego
wg. wymogu art 53

granica 20 m od
skrajnego toru wg.
wymogu art 53

granica terenu
kolejowego

miejsce postojowe 2.5x5 m

miejsce postojowe dla osób
niepełnosprawnych 3.5x5 m

materace siatkowo-kamienne gr. 30cm

materace siatkowo-kamienne gr. 23cm

kosze siatkowo-kamienne 50x50cm

istn. nawierz. drogowa z płyt betonowych

istn. nawierz. drogowa z płyt betonowych do wymiany

nowa nawierzchnia drogowa z płyt IOMB

nawierzchnia chodnikowa z kostki betonowej

MPZP 1519
002-D

numer MPZP i karty terenu
granica karty

Potwierdzam za zgodność mapę do celów projektowych
zarejestrowaną pod nr. ewid. P2261.2020.1993 dnia 18.06.2020 r

geoprofil

MAPA DO CELÓW PROJEKTOWYCH

SKALA	1:500
Obiekt	Gdańsk Rudniki
Nazwa/Nr obrębu	101, 114
Arkusz mapy zasadniczej	6.220.26.08.2.4
Nr KERG/ID Pracy:	WG-III.6640.1.1581.2020
Układ współrzędnych prostokątnych	2000/6
Geodezyjny układ odniesienia	Kronsztadt 86 bis
Imię i nazwisko lub nazwa podmiotu, który wykonał mapę oraz podpis osoby reprezentującej ten podmiot	geoprofil Ryszard Firko 80-180 Jankowo Gdańskie, ul. Parkowa 8 NIP: 739-210-52-51, REGON: 220454831 strona www: geoprofil.co , tel: 501 535 526 biuro: Starogardzka 44, 83-010 Straszyn
Imię i nazwisko, numer świadectwa nadania uprawnień geodety, który sporządził mapę	..... Ryszard Firko nr upr 18313 Straszyn, 22.04.2020 r.

Oznaczenie granic obszaru nieruchomości, który był przedmiotem aktualizacji.

Teren zamknięty

Służebności gruntowych nie badano.

Uwaga: Nie wyklucza się istnienia innych niewykazanych na niniejszej mapie urządzeń podziemnych, które nie były zgłoszone do inwentaryzacji.

ELEMENTY NIEOBJĘTE KATALOGIEM OBIEKTÓW BAZ DANYCH - TEREN ZAMKNIĘTY

Skarpa umocniona — Schody

Murek oporowy

Straszyn, 22.04.2020 r.

Imię i Nazwisko	Nr uprawnień	Specjalność	Podpis
PROJEKTANCI i OPRACOWUJĄCY:			
mgr inż. Waldemar Warzała	4826/Gd/91	konstrukcyjno-inżynieryjna w zakresie budowli hydrotechnicznych	
dr inż. Marcin Blokus	POM/0133/POOK/12	konstrukcyjno-budowlana	
mgr inż. Marek Datta	POM/0025/POOS/09	instalacyjna w zakresie sieci, instalacji i urządzeń cieplnych, wentylacyjnych, gazowych, wodociągowych i kanalizacyjnych	
mgr inż. Dariusz Borysewicz	----		
inż Zygmunt Stempa	1565/Gd/84	instalacyjno-inżynieryjna w zakresie instalacji elektrycznych	
tech. Danuta Kamizelska-Langpap	3343/Gd/88	instalacyjno-inżynieryjna w zakresie instalacji elektrycznych	
SPRAWDZAJĄCY:			
mgr inż. Tadeusz Rozkwitalski	3603/Gd/88	konstrukcyjno-inżynieryjna w zakresie budowli hydrotechnicznych	
mgr inż. Magdalena Fik-Piaskowska	POM/0085/POOK/06	konstrukcyjno-inżynieryjna w zakresie budowli hydrotechnicznych	
inż. Andrzej Krysiński	5759/Gd/94	instalacyjno-inżynieryjna w zakresie sieci oraz instalacji gazowych	
inż Michał Masternak	POM/0008 /PWOE/06	instalacyjna w zakresie sieci, instalacji i urządzeń elektrycznych i elektroenergetycznych	

Inwestor: Gmina Miasta Gdańska, ul. Nowe Ogrody 8/12 80-803 Gdańsk	Stadium: PB	Projekt: Budowa pompowni Rudniki przy ul. Zawodzie w Gdańsku	
	Zlecenie: -		
Pracownia Projektowa: Gdańskie Wody Spółka z o.o. 80-601 Gdańsk, ul. Andruszkiewicza 5	Data: 08.2021	Nazwa rysunku: Projekt zagospodarowania terenu	
	Część: Hydrotechniczna		
Działki: dz. 210, 215 obr. 101 i dz.296 obr.114	Skala: 1:500	Numer rysunku: 2	Rew.: 0