

MAPA DO CELÓW PROJEKTOWYCH SKALA 1:500

Obiekt: Gdańsk - ul. Na Zaspę, obr. nr: 60, dz.nr: 215/2

Identyfikator i nazwa jednostki ewidencyjnej: 226101_1 M. Gdańsk

Identyfikator i nazwa obrębu ewidencyjnego: 060 [0060]

Nr sekcji: 6.222.26.23.3.1

ID: WG-III.6640.3683.2023

Układ współrzędnych prostokątnych płaskich: 2000 strefa 6

Geodezyjny układ odniesienia: PL-EVRF2007NH

Imię i nazwisko lub nazwa podmiotu, który wykonał, mapę oraz podpis osoby reprezentującej ten podmiot:

GEODETA UPRAWNIONY
Inż. Leszek Skibiński
osr. Nr 17043

Imię i nazwisko, numer świadectwa nadania uprawnień geodety, który sporządził mapę:

GEO-SKI
Leszek Skibiński
80-175 Gdańsk, ul. Kuszniaków 21/3
tel. kom. 603 681 990, e-mail: geoski@wp.pl
REGON 191941125 NIP 584-124-14-37

LEGENDA:

- Oznaczenie granicy obszaru, który był przedmiotem aktualizacji
- Obiekty nieobjęte pomiarem zgłoszonym w ODGiK
(§ 32 ust.1 - Rozporz. Ministra Rozwoju, Pracy i Technologii z dn. 7 lipca 2021r. Dz.U. 2021 poz.1304)


Służebności gruntowych nie badano.

Gdańsk, dnia: 05.09.2023 r.

Poświadczam, że niniejszy dokument został opracowany w wyniku prac geodezyjnych i kartograficznych, których rezultaty zawiera operat techniczny pozytywnie zweryfikowany. Jednocześnie informuję, że jestem świadomy odpowiedzialności karnej za złożenie fałszywego oświadczenia.

Identyfikator zgłoszenia prac geodezyjnych	WG-III.6640.3683.2023
Organ służby geodezyjnej, który otrzymał zgłoszenie	Urząd Miejski w Gdańsku Wydział Geodezji Referat Zasobu Geodezyjnego
Wykonawca prac geodezyjnych	Geo-Ski Leszek Skibiński
Nr oraz data sporządzenia dokumentu zawierającego wynik pozytywnej weryfikacji	Protokół Weryfikacji Nr WG-III.6640.3683.2023_42796 z dnia 18.09.2023r.
Imię i nazwisko oraz nr uprawnień zawodowych kierownika prac	Leszek Skibiński Nr uprawnień 17043

GEODETA UPRAWNIONY
Inż. Leszek Skibiński
osr. Nr 17043

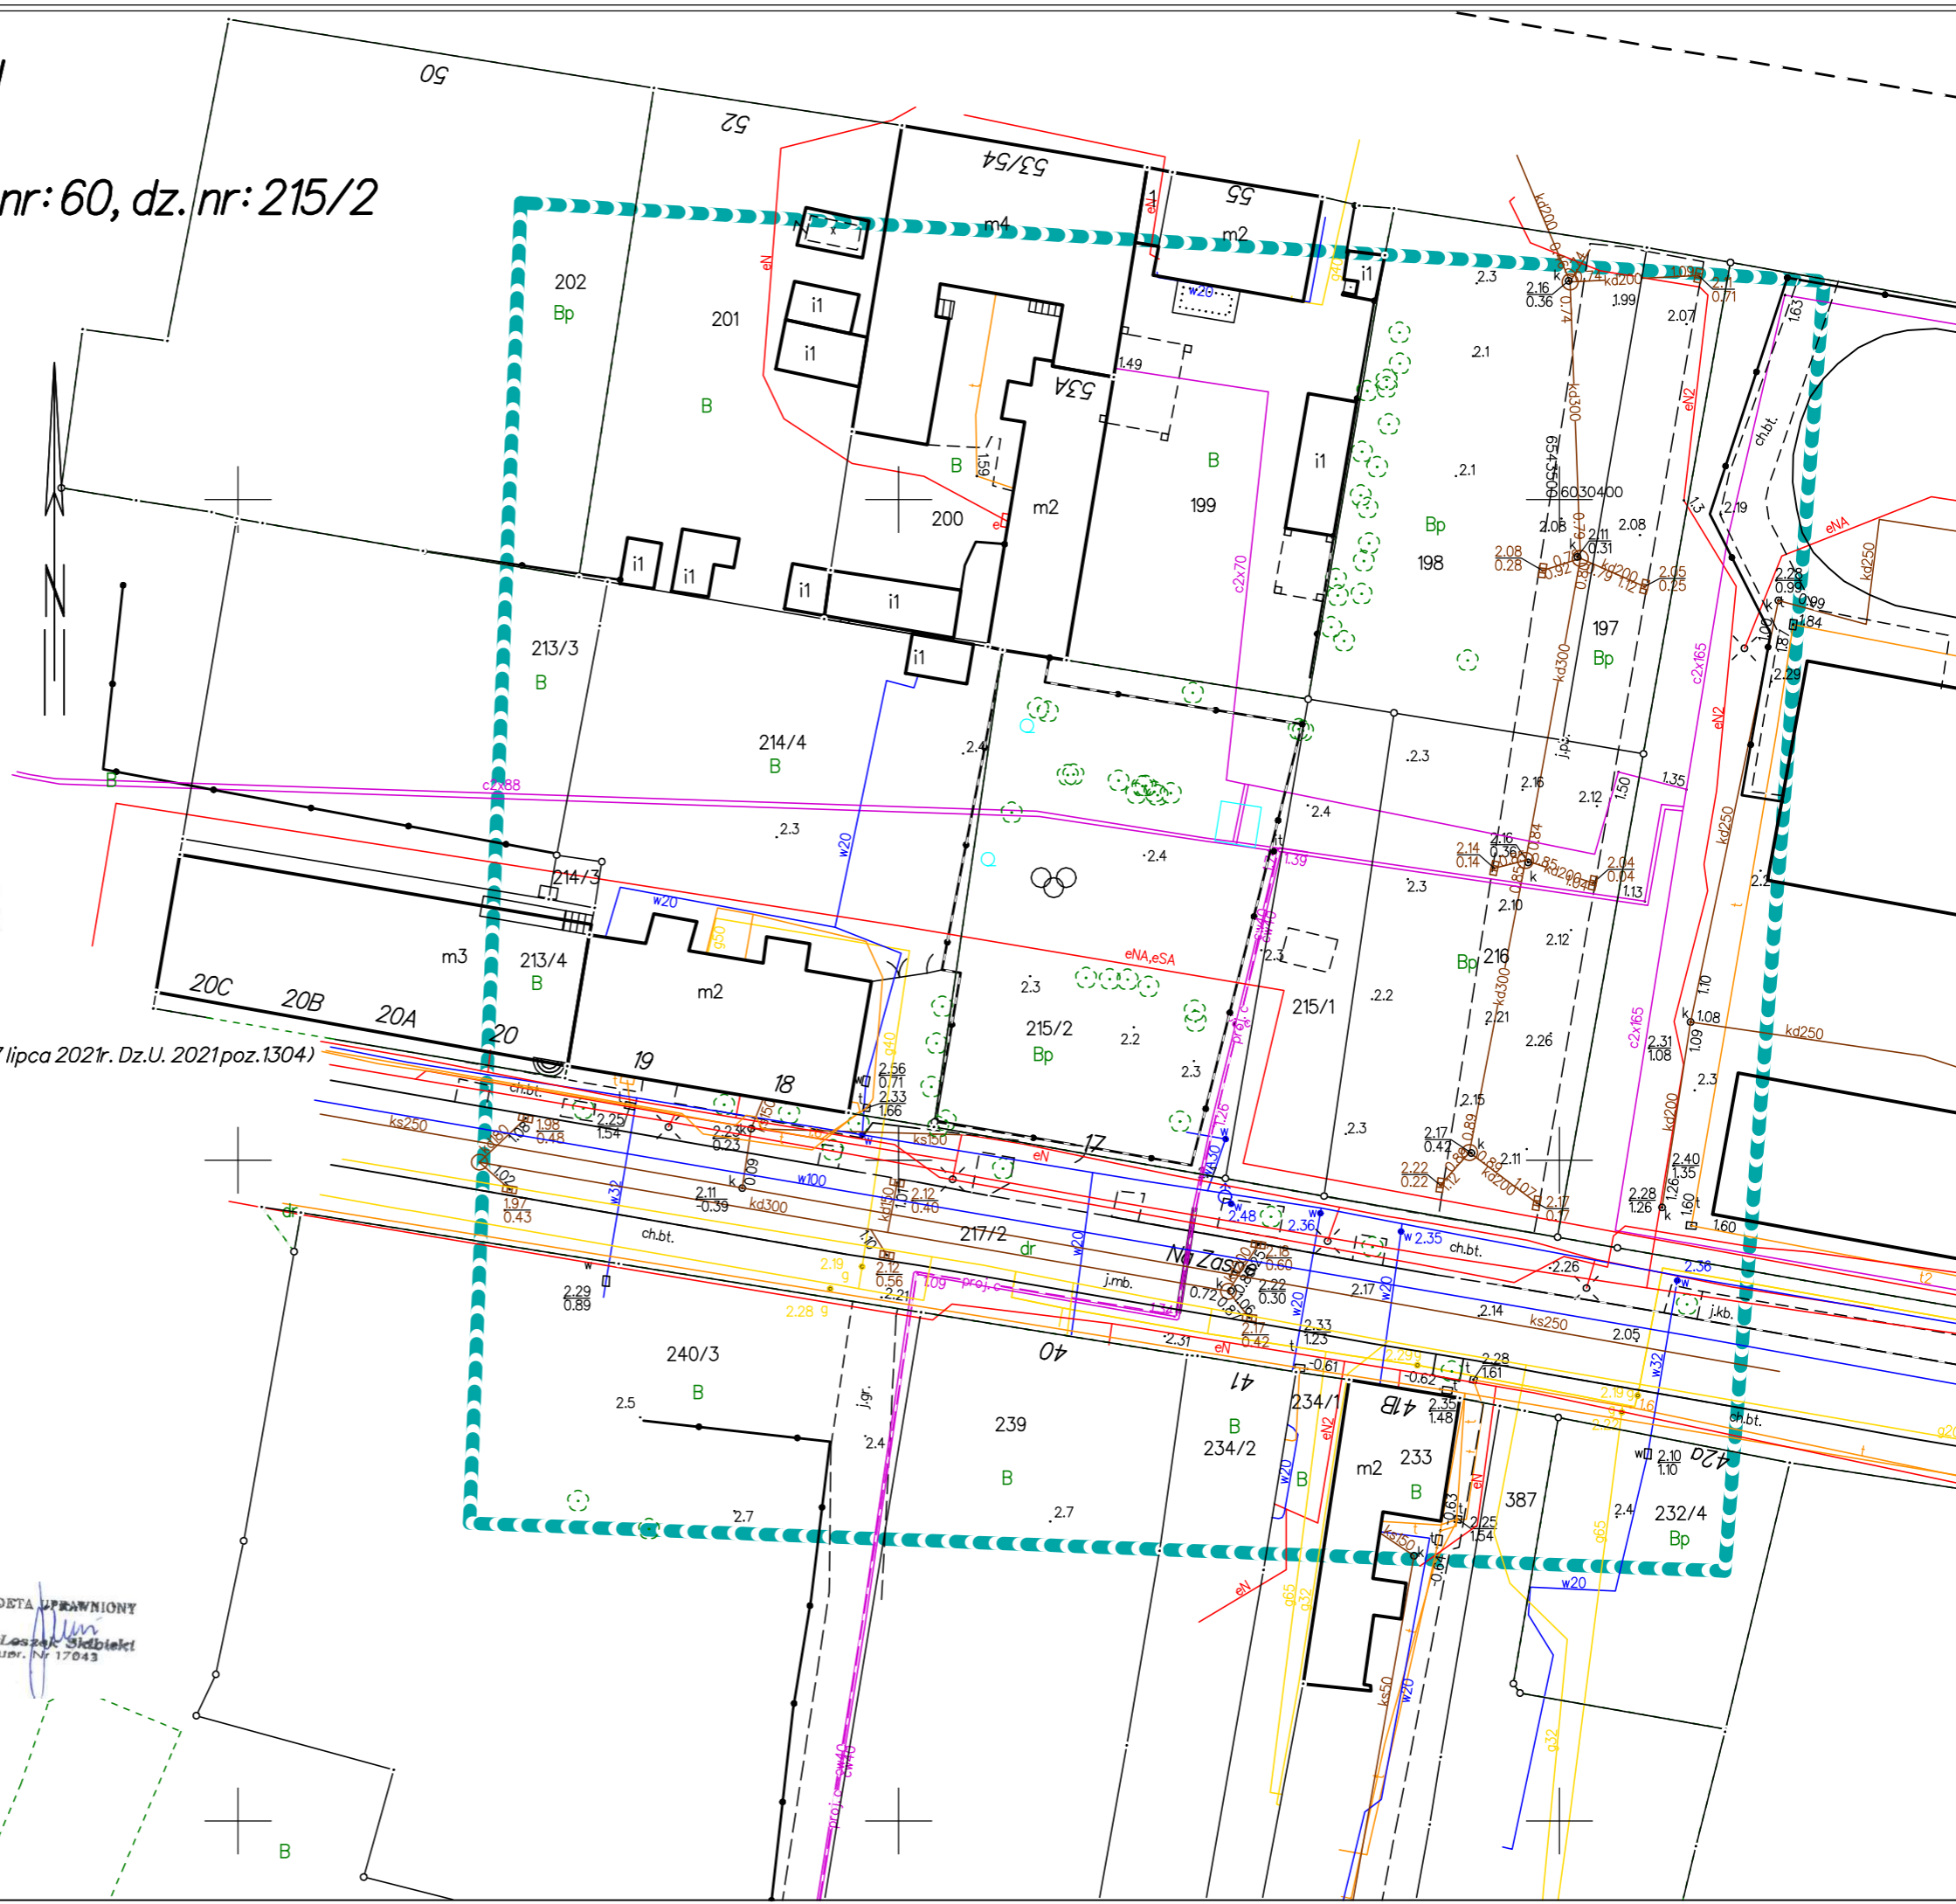

6543350
6030300