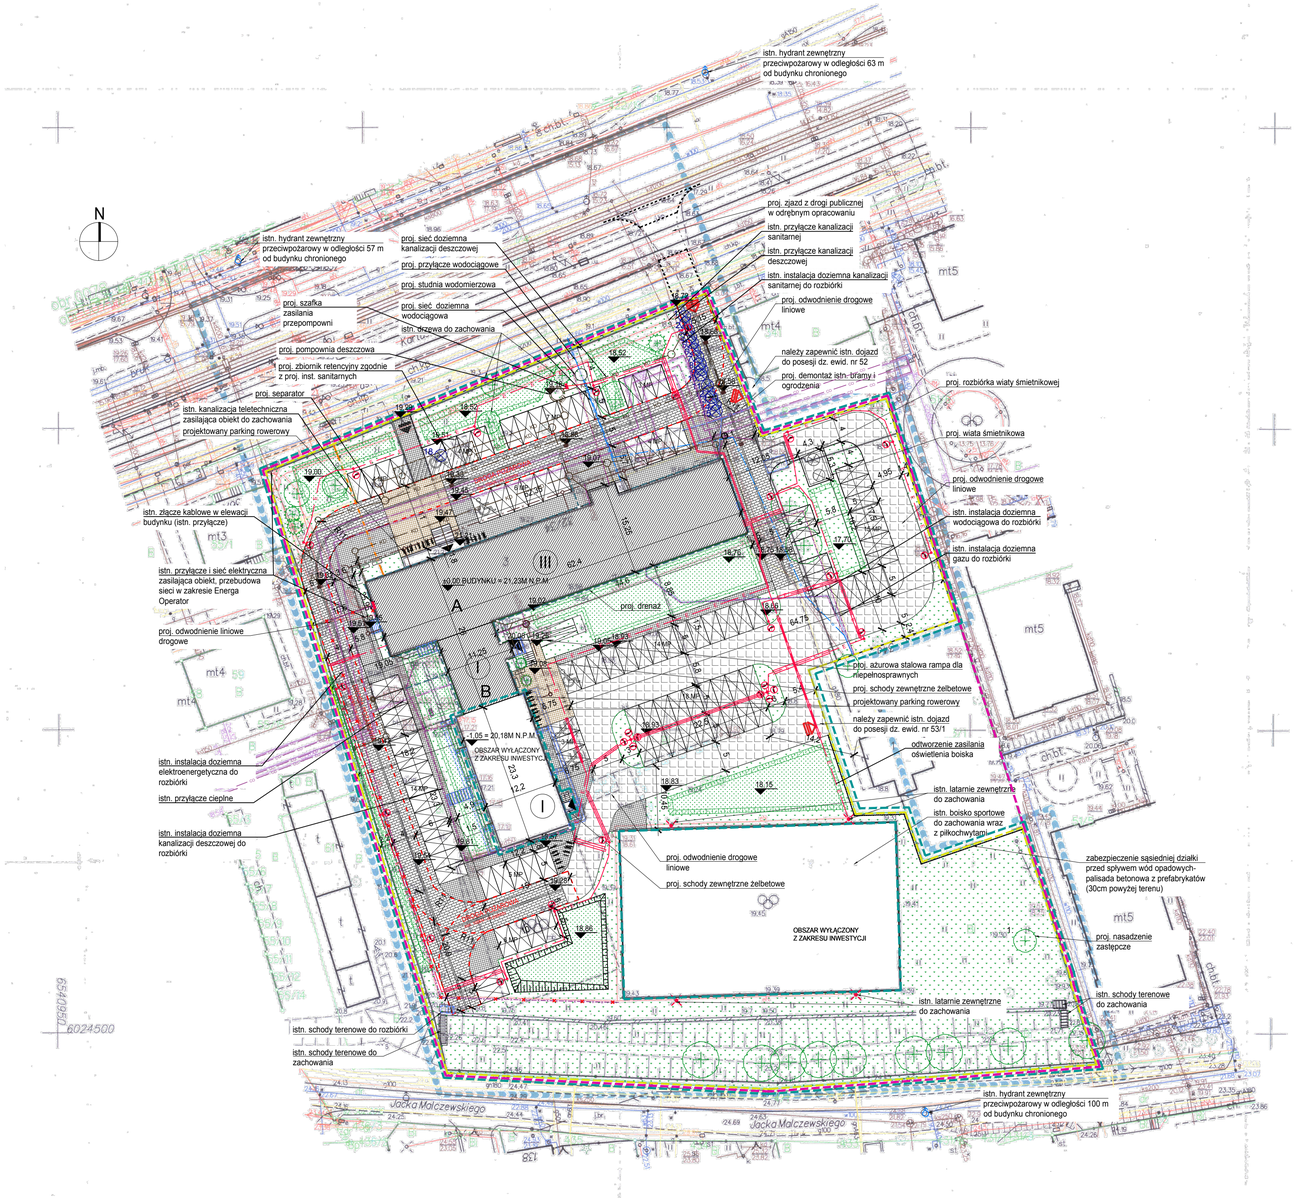

MAPA DO CELÓW PROJEKTOWYCH
SKALA 1:500
Obiekt: Gdańsk - ul.Kartuska

Identyfikator i nazwa jednostki ewidencyjnej: 226101.1
Identyfikator i nazwa obrębu ewidencyjnego: 0077
Nr sekcji: 6.220.26.01.4.1; 6.220.26.01.4.2; 6.220.26.01.2.4; 6.220.26.01.2.3
Nr ID WG: 18.6640.1.14.733.2018
Układ współrzędnych prostokątnych płaskich: 2000 strefa 6
Geodezyjny układ odniesienia: Krons zadt 86 bis
Imię i nazwisko lub nazwa podmiotu, który wykonał mapę oraz podpis osoby reprezentującej ten podmiot:

INWESTYCJA DROGOWA
GDAŃSKIE
Gdynia, ul. Kartuska
tel. 58 697-67-4, fax. 58 697-67-41
Michał Kowalski

Imię i nazwisko, numer świadectwa nadania uprawnień geodety, który sporządził mapę:

GEODETA UPRAWNIONY
mgr inż. Michał Gurowski
GEKON Sp. z o.o.

Oznaczenie granic obszaru, który był przedmiotem aktualizacji

Gdańsk, dnia 2018.11.30

Służebności gruntowych nie badano.

Obiekty nieobjęte katalogiem obiektów baz danych (§ 80 ust.3 - Rozporz. MSWiA z dn. 09.11.2011r. Dz.U.Nr 236, poz.1572):

W dniu 2018.11.05 uzupełniono o treść nakładki RKSPUT Gdańsk - patrz mapa
Gdańsk, dn. 2018.11.05

Po sprawdzeniu się, że niniejszy dokument zawiera wyniki z tytułu prac geodezyjnych i kartograficznych, których rezultaty zostały zgłoszone do ewidencji materiałów państwowego zasobu geodezyjnego i kartograficznego.

Wydział prowadzący państwowy zasób geodezyjny i kartograficzny	Urząd Miasta Gdańska Wydział Geodezji
Konieczność ewidencji materiału zasobu - operatu technicznego	Referent zasobu geodezyjnego
Data wpisania operatu technicznego do ewidencji materiałów zasobu	P.2261 2018 11 05
Imię, nazwisko i podpis osoby przyjmującej operat	24.10.2018 STARSZY INSPEKTOR Agnieszka Zaiko

LEGENDA:

- BUDYNEK PRZEBUDOWYWANY
- BUDYNEK PROJEKTOWANY
- TEREN BIOLOGICZNIE CZYNNY
- GRANICE DZIAŁKI
- ZAKRES ODDZIAŁYWANIA
- ZAKRES INWESTYCJI
- TEREN UTWARDZONY - JEZDNIA
- TEREN UTWARDZONY - DROGA POŻAROWA
- TEREN UTWARDZONY - KOSTKA BETONOWA
- TEREN UTWARDZONY - KOSTKA BETONOWA REPREZENTACYJNA
- PROJ. NAWIERZCHNIA MIEJSC POSTOJOWYCH ORAZ JEZDNI TYPU MEBA 60X40X8 CM - PRZEPUSZCZALNA
- WIATA ŚMIETNIKOWA
- WYBURZENIA
- PROJ. ŁAWKA TERENOWA
- WJAZD NA DZIAŁKĘ - POZA ZAKRESEM OPRACOWANIA
- WEJŚCIE NA DZIAŁKĘ
- WEJŚCIE DO BUDYNKU
- DRZEWO DO WYCINKI
- ISTNIEJĄCE DRZWA LIŚCIASTE
- ISTNIEJĄCE DRZWA IGLASTE
- MIEJSCE POSTOJOWE DLA NIEPEŁNOSPRAWNYCH
- MIEJSCE POSTOJOWE DLA SAMOCHODÓW OSOBOWYCH
- PROJ. STOJAKI ROWEROWE
- I — ILOŚĆ KONDYGNACJI BUDYNKU
- A,B,C — OZNACZENIE CZĘŚCI BUDYNKU
- PALISADA BETONOWA Z
- ISTNIEJĄCA INSTALACJA I URZĄDZENIA DO USUNIĘCIA
- PROJEKTOWANY OGRÓD DESZCZOWY "SUCHY"
- PROJ. OPRAWA PARKOWA LED 42W SYMETRYCZNA OSADZONA NA SŁUPIE STALOWYM H=3 m
- PROJ. INSTALACJA ELEKTROENERGETYCZNA nN NISKIEGO NAPIĘCIA I INSTALACJA OŚWIETLENIOWA WG OPRACOWANIA BRANŻY ELEKTRYCZNEJ
- PROJ. INSTALACJA ELEKTROENERGETYCZNA nN W RURZE OSŁONOWEJ FI 75 WG BRANŻY ELEKTRYCZNEJ
- PROJEKTOWANE PRZYŁĄCZE ORAZ INSTAL. WODOCIĄGOWA WG. OPRACOWANIA BRANŻY SANITARNEJ
- PROJ. WPUSTY KANALIZACYJNE
- PROJ. KANALIZACJA DRENAŻ
- PROJEKTOWANE PRZYŁĄCZE ORAZ INSTAL. KANALIZACJI DESZCZOWEJ WG. OPRACOWANIA BRANŻY SANITARNEJ
- PROJEKTOWANE PRZYŁĄCZE ORAZ INSTAL. KANALIZACJI SANITARNEJ WG. OPRACOWANIA BRANŻY SANITARNEJ
- ISTNIEJĄCE PRZYŁĄCZA ORAZ INSTAL. CO WG. OPRACOWANIA BRANŻY SANITARNEJ
- LP — Oprawa parkowa asymetryczna LED 4000K/CRI>=70 42W osadzona na słupie stalowym cylindrycznym h=3m i fundamencie prefabrykowanym 0,3x0,3x0,75
- 4x oprawa uliczna LED 4000K/CRI>=70 46W osadzona na słupie stalowym cylindrycznym h=6m, wysięgnik czteroramienny L=0,5m 5° i fundament prefabrykowanym 0,3x0,3x1,0

BILANS TERENU

	[m²]	%
Powierzchnia całkowita działki nr 53/2:	11305	
Powierzchnia działek łacznie:	11305	
Powierzchnia obszaru inwestycji:	9755,1	
Bilans istniejącego zagospodarowania:		
Powierzchnia zabudowy:	931,1	9.54
Powierzchnia terenów utwardzonych:	2250,8	23.07
Powierzchnia biologicznie czynna:	6573,2	67.38
Ilość miejsc postojowych:	nie określono	
Bilans projektowanego zagospodarowania:		
Powierzchnia zabudowy:	967,4	9.92
Powierzchnia terenów utwardzonych:	4304,9	44.13
Powierzchnia biologicznie czynna:	4482,8	45.95
Ilość miejsc postojowych:	103	
Ilość drzew przeznaczonych do wycinki (podlegających zgłoszeniu):	18	
Ilość nowych drzew:	0	

INWESTOR	Dyrekcja Rozbudowy Miasta Gdańska, 80-560 Gdańsk, ul. Zaglowa 11, działająca w imieniu Gminy Miasta Gdańsk
INWESTYCJA	Przebudowa budynku ze zmianą sposobu użytkowania z funkcji szkoły na budynek użyteczności publicznej wraz z infrastrukturą techniczną i zagospodarowaniem terenu w ramach projektu "Adaptacja budynku przy ul. Kartuskiej 32/34 na potrzeby Gdańskiego Centrum Świadczeń"
LOKALIZACJA	Działka nr 53/2 obręb 0077, ul. Kartuska 32/34, 80-104 Gdańsk
STADIUM	PROJEKT WYKONAWCZY

JEDNOSTKA PROJEKTOWA PROWADZĄCA

DEMURG PROJECT S.A.

ul. Lubeckiego 2
PL 60-348 Poznań
tel./fax: +48 61 662 11 40
www.demurg.com.pl

FUNKCJA	IMIĘ I NAZWISKO	NR UPR. W SPEC.	PODPIS
PROJEKTOWAŁ	mgr inż. arch. Jan Krzysztof Nikisch	WP-CIA/OKK/Uprb/2010 w specyfikacji architektonicznej nr użby WP-0817	
SPRAWDZIŁ	mgr inż. arch. Inga Rolek	upr. proj. w spec. arch. nr 46/WPOKK/2007 nr użby WP-1239	
PROJEKTOWAŁ	mgr inż. Wojciech Jankowiak	upr. nr WKP/0027/PWOOW w spec. w zakresie sieci, instalacji i urządzeń cieplnych, wentylacyjnych, gazowych, wodociągowych i kanalizacyjnych	
SPRAWDZIŁ	mgr inż. Krystian Śmigielski	upr. nr WKP/0408/PWOO/17 w spec. w zakresie sieci, instalacji i urządzeń cieplnych, wentylacyjnych, gazowych, wodociągowych i kanalizacyjnych	
PROJEKTOWAŁ	mgr inż. Andrzej Jan Dukowski	upr. nr WKP/0132/PWOE/08 w spec. w zakresie sieci, instalacji i urządzeń elektroenergetycznych nr użby WKP-428-137-712	
SPRAWDZIŁ	mgr inż. Krzysztof Koziorowski	upr. nr 147/PWOE/91 w spec. instalacji i sieci elektrycznych i elektroenergetycznych nr użby WKP-MET-534/-WHN	
PROJEKTOWAŁ	mgr inż. Robert Sebastian Giermza	upr. nr WKP/0254/POOD/08 w spec. drogowej nr użby WKP-DXA-L-SE-SWU	
SPRAWDZIŁ	mgr inż. Danuta Elżbieta Ciszewska	upr. nr 356/77/Pa w spec. konstrukcyjno-drogowej w zakresie dróg i lotnisk,mostów, dróg, kolei,ulic i metra,wodnych nr użby WKP-DET-1/356-K/77	

TREŚĆ RYS.	SKALA
PLAN ZAGOSPODAROWANIA TERENU	1:500

DATA	GRUDZIEŃ 2019	NR KONTRAKTU	001964
BRANŻA PZT	NR REWIZJI 00	NR RYSUNKU	PZT.01

Wyłączne zajęcie własności firmy DEMURG i nie może być kopiowany, rozpowszechniany, modyfikowany i udostępniony osobom trzecim bez wcześniejszej pisemnej zgody właściciela