


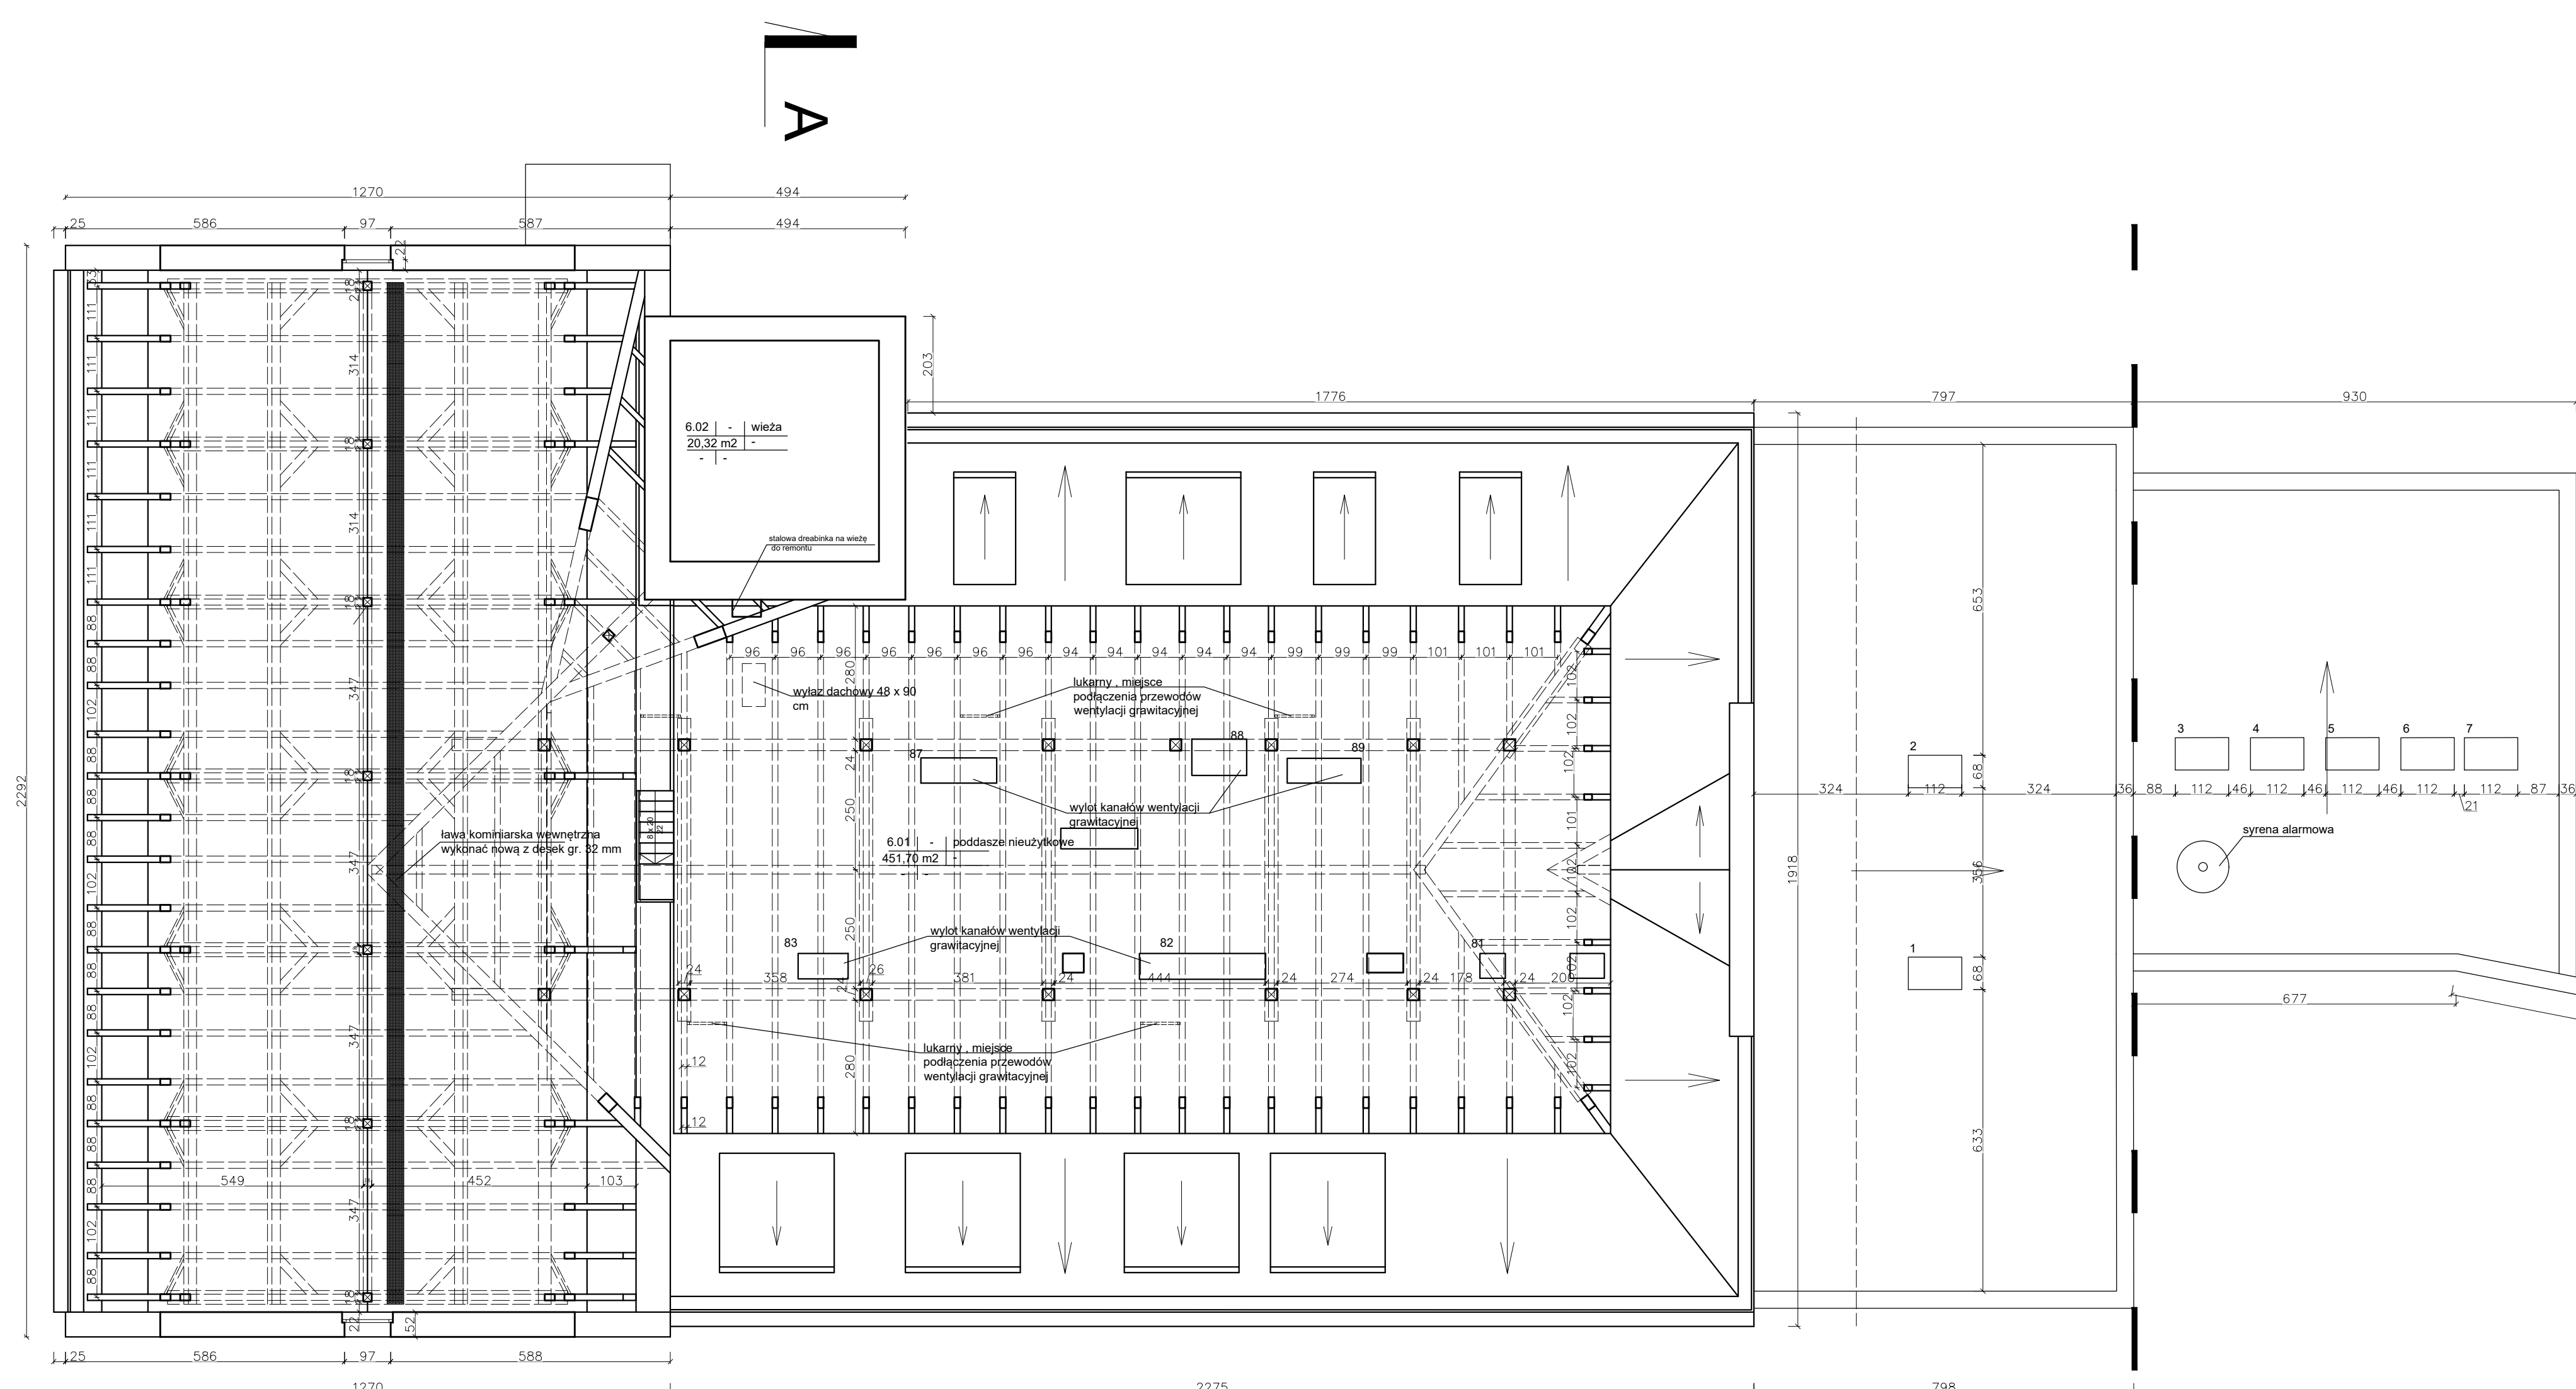






SALA GIMN. BUD. C



CZĘŚĆ STARA BUD. A | CZĘŚĆ NOWA BUD. B

-  Wentylacja grawitacyjna lub mechaniczna - kanały i piony
-  Z.W.U (zimna woda użytkowa) piony i poziomy
-  C.W.U (ciepła woda użytkowa) piony i poziomy
-  C.O (centralne ogrzewanie) piony i poziomy
-  KS (kanalizacja sanitarna) piony
-  hydrant ściekowy
-  rozdzielnia elektryczna lub teleelektryczna

Inwentaryzacja obiektów przynależnych do Szkół Okręgowych i Ogólnokształcących "Conradinum" ul. Piromowicza - dokumentacja dla przyszłych projektów			
Zestawienie pomieszczeń kondygnacji +6 <u>budynku A</u>			
budynek	numer pomieszczenia	nazwa pomieszczenia	powierzchnia
A (część stara)	6.01	poddasze	201,73 m²
	6.02	poddasze	218,92 m²
	6.03	dzwonnica	20,32 m²
		Powierzchnia brutto	870,62 m²
		Powierzchnia netto	440,97 m²
		Powierzchnia pomieszczeń pomocniczych	440,97 m²