Zielony Multipark

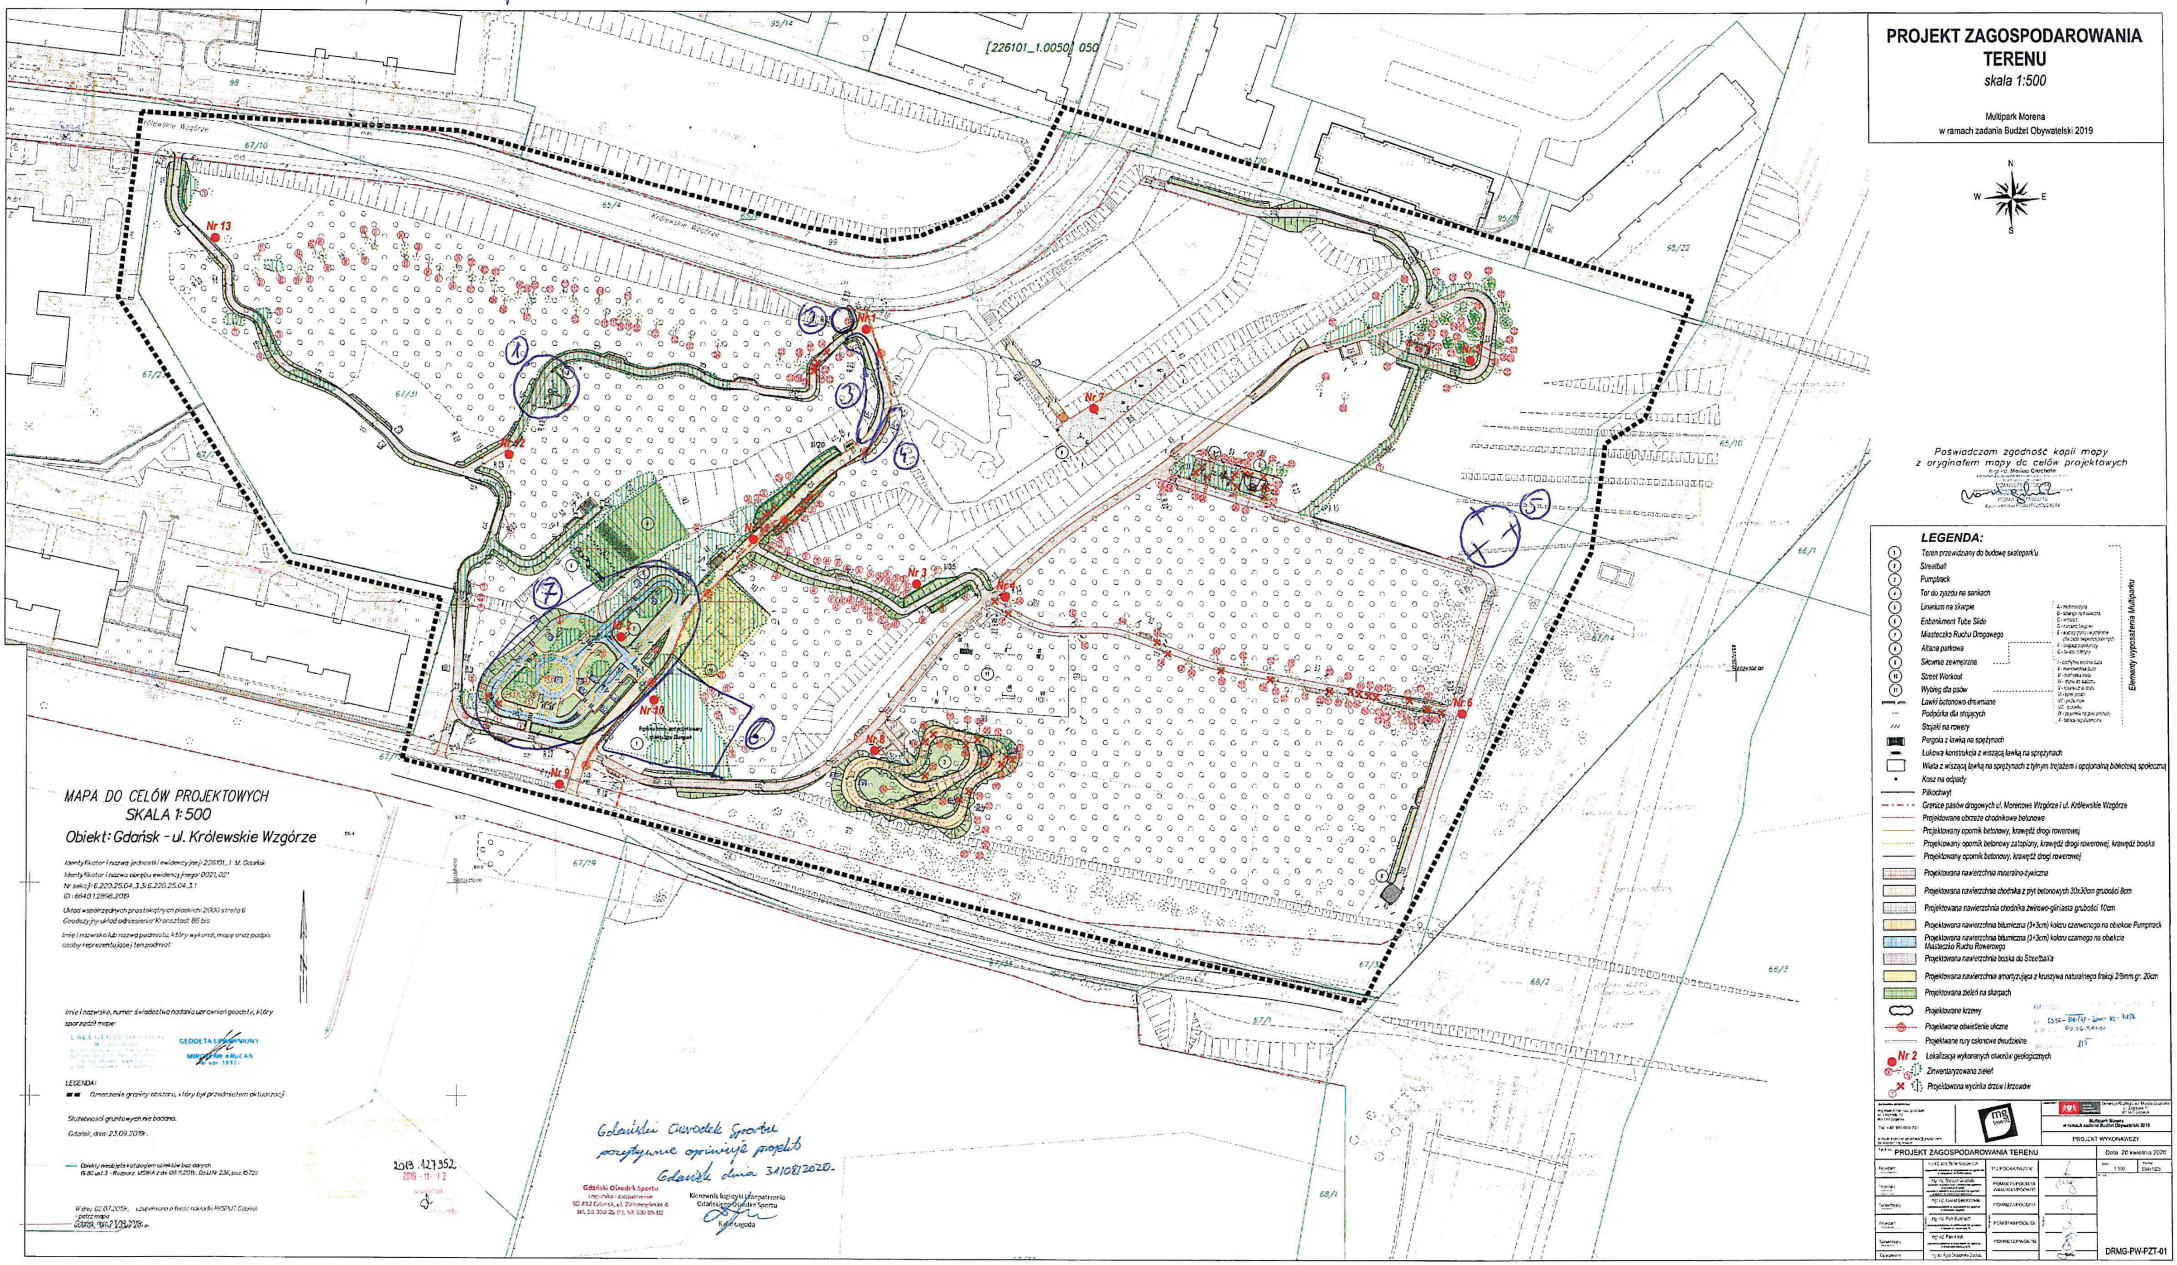

① ③ ④ – zieleń niska

② – w miarę możliwości coś wyższego dla ładnego wejścia

⑦ – zieleń niska „wysepki" pomiędzy uliczkami

⑥ skarpy skateparku (pod warunkiem zgody GOS)

⑤ preferowane krzewy, najlepiej kujące, żeby odstraszyć nieodpowiednio zachowujące