Zielony Multipark

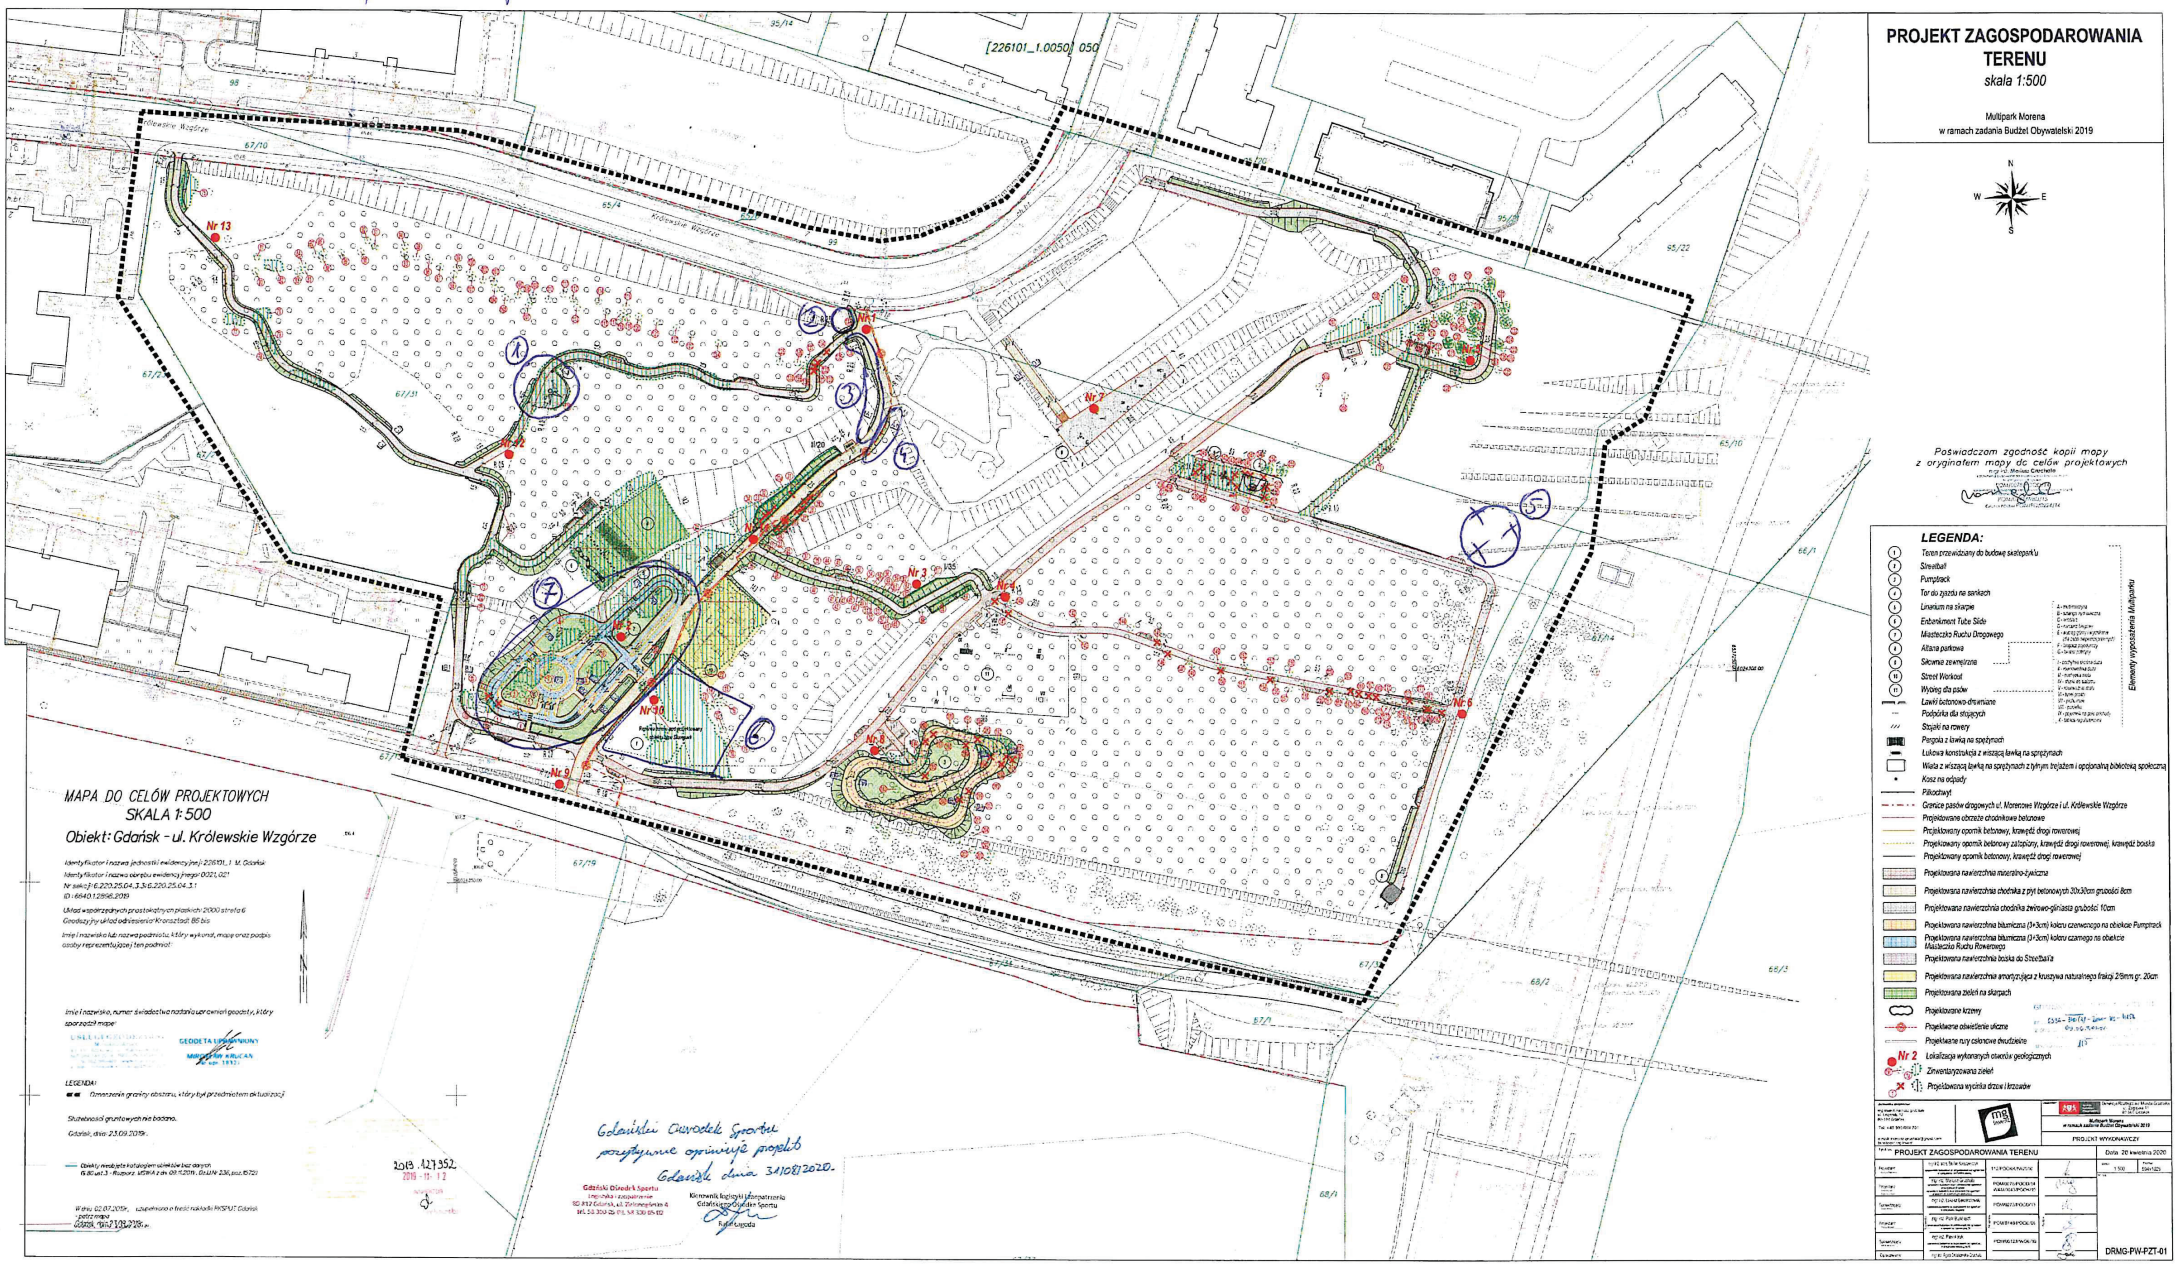

PROJEKT ZAGOSPODAROWANIA TERENU
skala 1:500

Multipark Morena
w ramach zadania Budżet Obywatelski 2019

Poświadczam zgodność kopii mapy z oryginałem mapy do celów projektowych

LEGENDA:

1. Teren przeznaczony do budowy skateparku
2. Streetball
3. Pumptrack
4. Tor do zjazdu na sankach
5. Linarium na skarpie
6. Embankment Tube Slide
7. Miasteczko Ruchu Drogowego
8. Altana parkowa
9. Siłownia zewnętrzna
10. Street Workout
11. Wybieg dla psów
- Ławki betonowo-drewniane
- Podpórka dla stojących
- Stojaki na rowery
- Pergola z ławką na sprężynach
- Ławka konstrukcja z wiszącą ławką na sprężynach
- Wiata z wiszącą ławką na sprężynach z tylnym trójdzem i oprawianą biblioteczką społeczną
- Kosz na odpady
- Piłkochwyt
- Granice pasów drogowych ul. Morenowe Wzgórze i ul. Królewskie Wzgórze
- Projektowane obrzeża chodnikowe betonowe
- Projektowany opornik betonowy, krawędź drogi rowerowej
- Projektowany opornik betonowy zatopiony, krawędź drogi rowerowej, krawędź boiska
- Projektowany opornik betonowy, krawędź drogi rowerowej
- Projektowana nawierzchnia mineralno-żywiczna
- Projektowana nawierzchnia chodnika z płyt betonowych 30x30cm grubości 8cm
- Projektowana nawierzchnia chodnika żwirowo-glinisata grubości 10cm
- Projektowana nawierzchnia bitumiczna (3+3cm) koloru czerwonego na obiekcie Pumptrack
- Projektowana nawierzchnia bitumiczna (3+3cm) koloru czarnego na obiekcie Miasteczka Ruchu Rowerowego
- Projektowana nawierzchnia boska do Streetballa
- Projektowana nawierzchnia amortyzująca z kruszywa naturalnego frakcji 2-9mm gr. 20cm
- Projektowane zieleń na skarpach
- Projektowane krzewy
- Projektowane obwietlenie uliczne
- Projektowane rury osłonowe dwudzielne
- Nr 2 Lokalizacja wykonanych otworów geologicznych
- Zinwentaryzowana zieleń
- Projektowana wycinka drzew i krzewów

Elementy wyposażenia Multiparku

PROJEKT WYKONAWCZY
PROJEKT ZAGOSPODAROWANIA TERENU
Data: 20 kwietnia 2020
DRMG-PW-PZT-01

① ③ ④ – zieleń niska

② – w miarę możliwości wąs wyjścia dla Twojego wejścia

⑦ – zieleń niska „wysepki" pomiędzy ulicznymi

⑥ skarpy skatepoden (pod warunkiem zgody GOS)

⑤ preferowane krzewy, najlepiej kwitnące (żeby odstraszyć nieodpowiednio zachowujących)