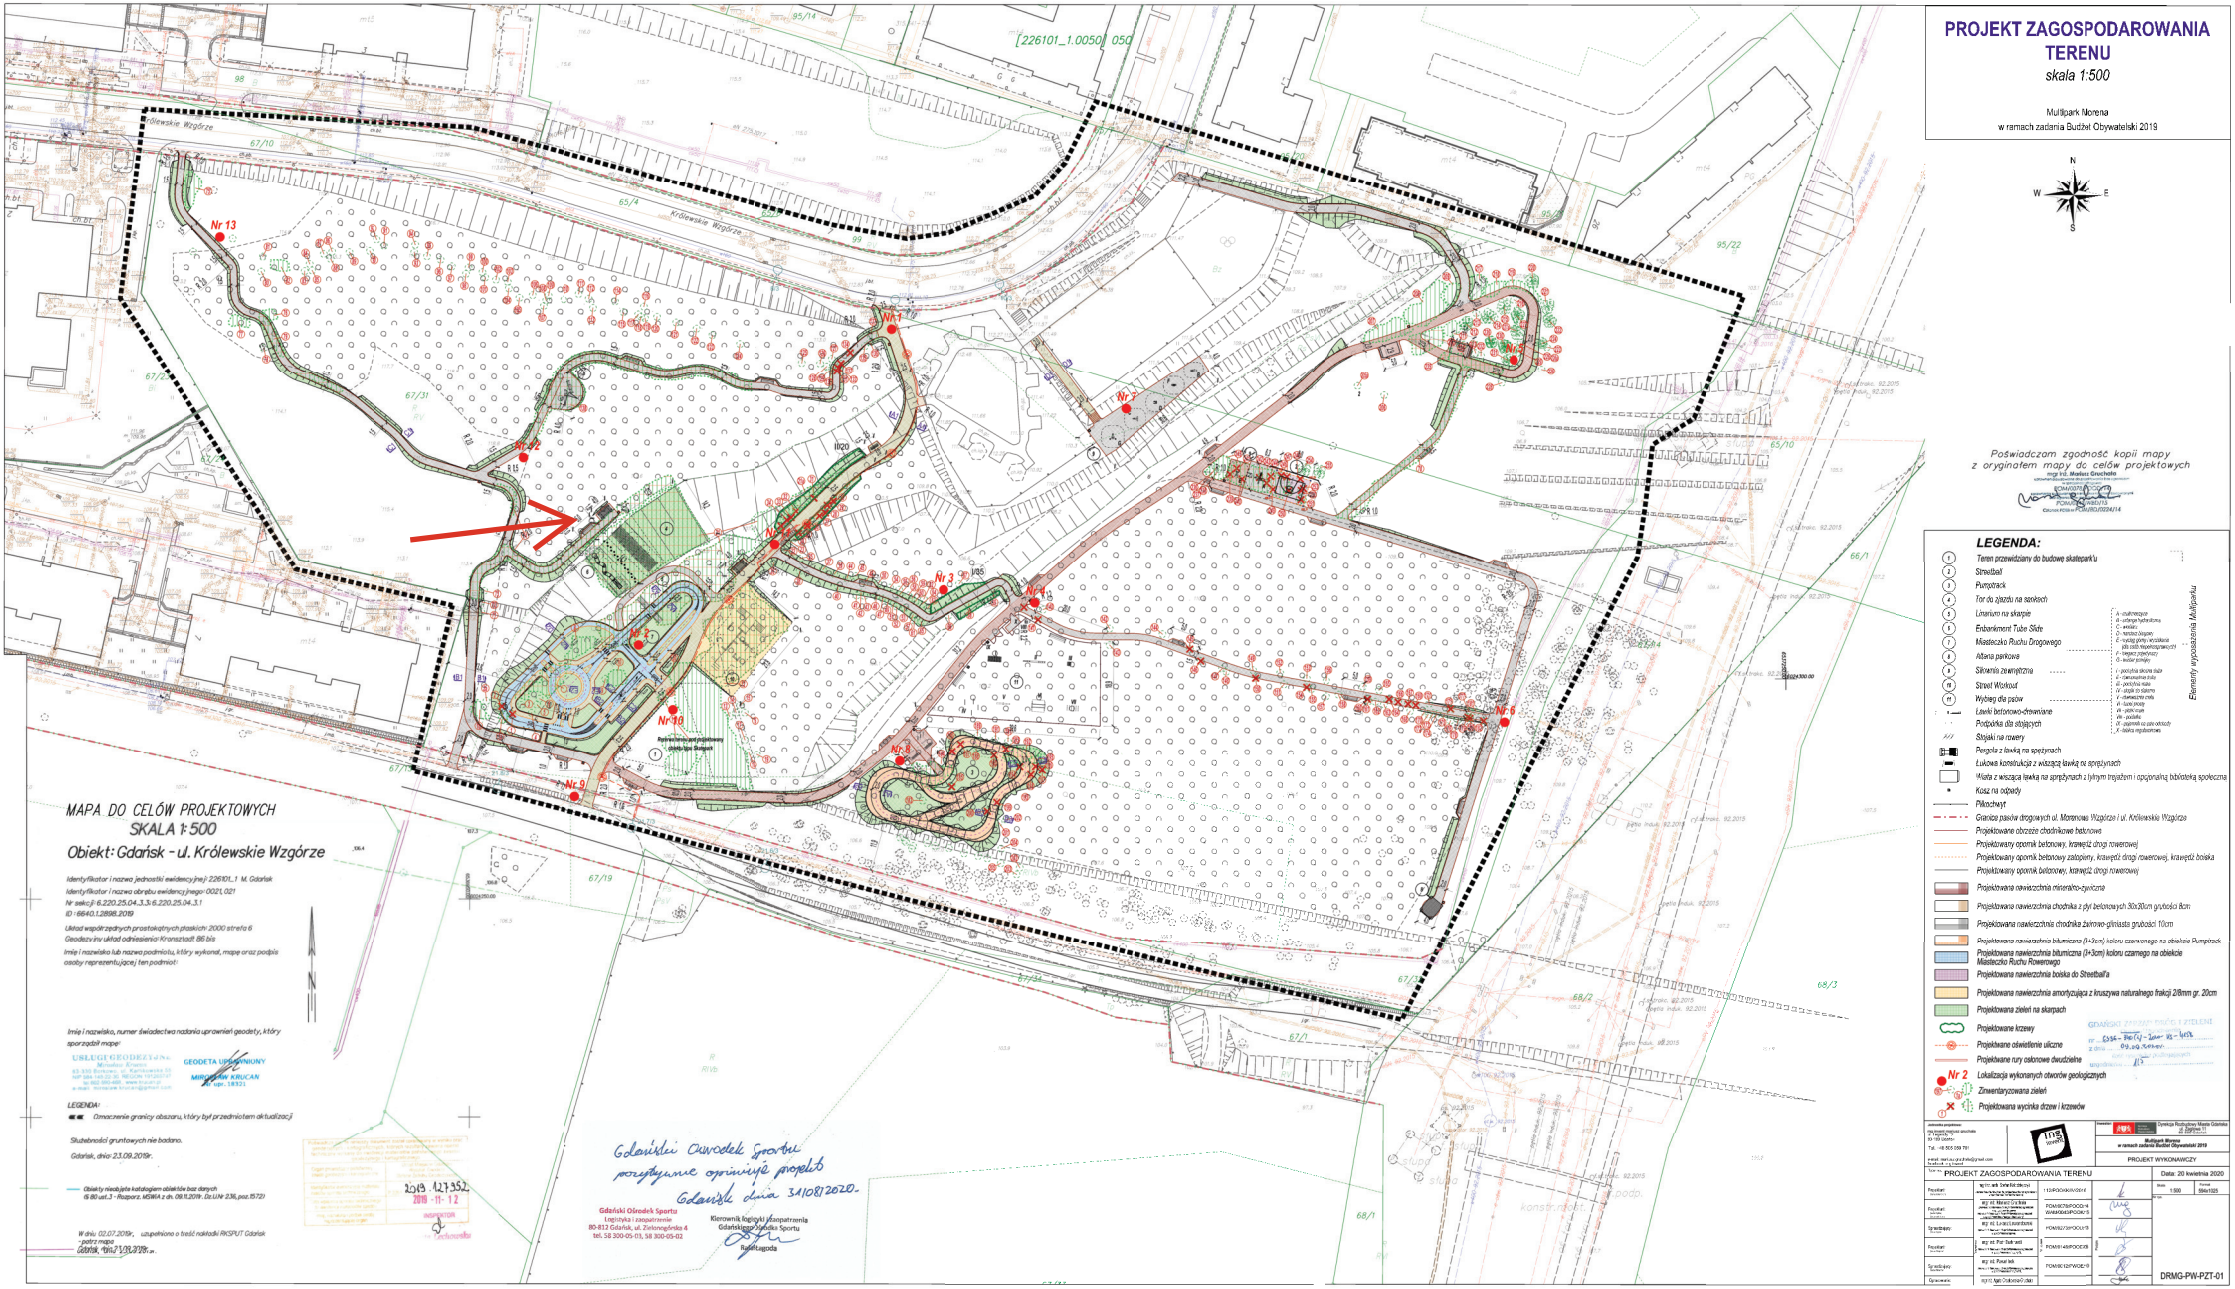


# PROJEKT ZAGOSPODAROWANIA TERENU

*skala 1:500*

Multipark Norena
w ramach zadania Budżet Obywatelski 2019

Poświadczam zgodność kopii mapy z oryginałem mapy do celów projektowych
mgr inż. Mateusz Grochotta
WOMAWOD/0034/13
Główny Geodeta Kraju PODGIK/0034/14

## LEGENDA:

1. Teren przewidziany do budowy skateparku
2. Streetball
3. Pumptrack
4. Tor do zjazdu na sankach
5. Linarium na skarpie
6. Enbankment Tube Slide
7. Miasteczko Ruchu Drogowego
8. Altana parkowa
9. Siłownia zewnętrzna
10. Street Workout
11. Wybieg dla psów
- Ławki betonowo-drewniane
- Podpórka dla stojących
- Stojaki na rowery
- Pergola z ławką na sprężynach
- Łukowa konstrukcja z wiszącą ławką na sprężynach
- Wiata z wiszącą ławką na sprężynach z lyrnym trojażem i oświetlaną biblioteką społeczną
- Kosz na odpady
- Pikochwyt
- Granice pasów drogowych ul. Marenowo Wzgórze i ul. Królewskiego Wzgórza
- Projektowane obrzeże chodnikowe betonowe
- Projektowany opornik betonowy, krawężnik drogi rowerowej
- Projektowany opornik betonowy zatopiony, krawężnik drogi rowerowej, krawężnik boiska
- Projektowany opornik betonowy, krawężnik drogi rowerowej
- Projektowana nawierzchnia mineralno-żywiczna
- Projektowana nawierzchnia chodnika z płyt betonowych 30x30cm grubości 8cm
- Projektowana nawierzchnia chodnika żwirowo-gliniasta grubości 10cm
- Projektowana nawierzchnia bitumiczna (1+3cm) koloru czarnego na obiekcie Pumptrack
- Projektowana nawierzchnia bitumiczna (1+3cm) koloru czarnego na obiekcie Miasteczko Ruchu Rowerowego
- Projektowana nawierzchnia boiska do Streetball'a
- Projektowana nawierzchnia amortyzująca z kruszywa naturalnego frakcji 2/8mm gr. 20cm
- Projektowana zieleń na skarpach
- Projektowane krzewy
- Projektowane oświetlenie uliczne
- Projektowane rury osłonowe dwudzielne
- Nr 2 Lokalizacja wykonanych otworów geologicznych
- Zinwentaryzowana zieleń
- Projektowana wycinka drzew i krzewów

Elementy wyposażenia Multiparku

z dnia 09.09.2020 r.

| | | | |
|---|---|---|---|
| Projektant | mgr inż. Dariusz Dąbrowski | 11/PDOO/GKUW/2014 | |
| Projektant | mgr inż. Mateusz Grochotta | PDOM/0078/PDOO/14 | |
| | | WAWA/0045/PDOO/15 | |
| Sprawdzany | mgr inż. Łukasz Lisowski | PDOM/0274/POOL/15 | |
| Projektant | mgr inż. Piotr Dąbrowski | PDOM/0148/POOC/18 | |
| Sprawdzany | mgr inż. Paweł Ilek | PDOM/0132/POOE/19 | |
| Opracowała | mgr inż. Agata Dąbrowska-Ziółko | | |

Zarządzanie projektem: mgr inż. Dariusz Dąbrowski, 83-100 Tczew, Tel. +48 503 039 781, e-mail: dariusz.grupa3mdg@gmail.com


Multipark Norena w ramach zadania Budżet Obywatelski 2019

PROJEKT WYKONAWCZY

Temat: PROJEKT ZAGOSPODAROWANIA TERENU

Data: 20 kwietnia 2020

Skala: 1:500

Format: SRA4/ISO

DRMG-PW-PZT-01